




Voorgevel

schaal 1 : 100



Achtergevel

schaal 1 : 100

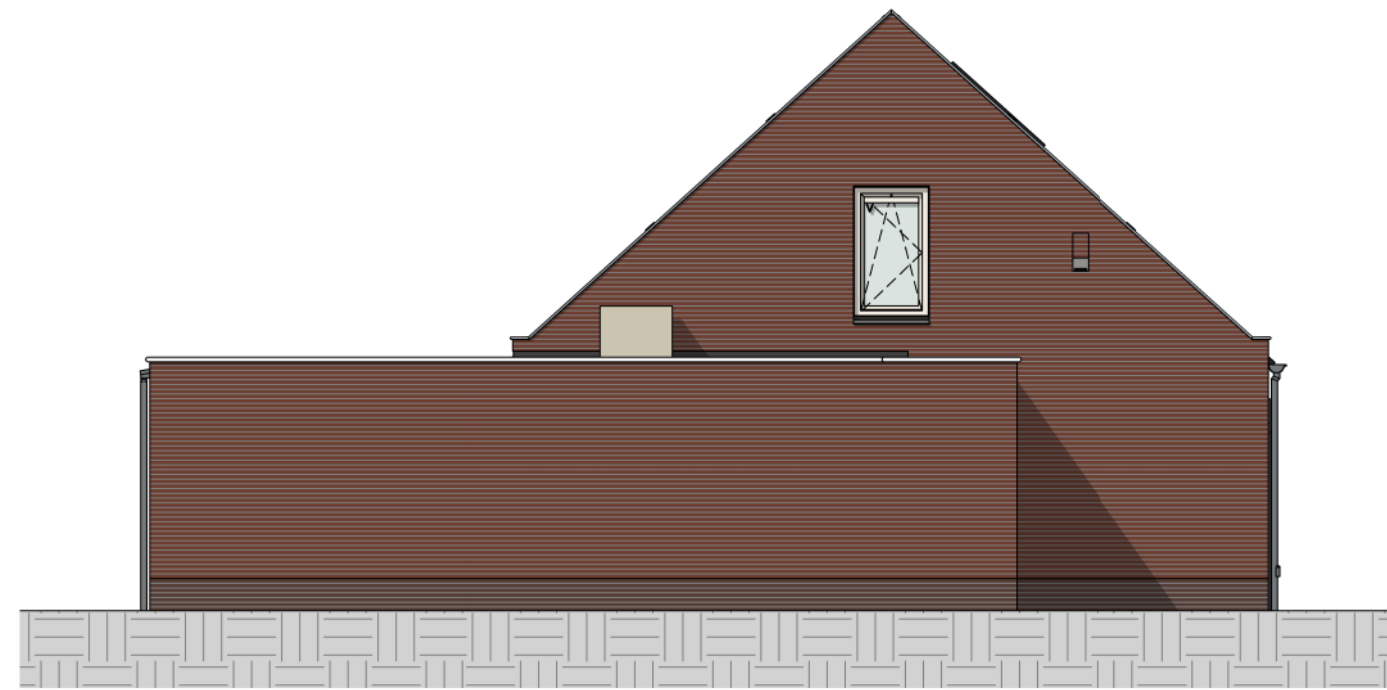


Linker zijgevel

schaal 1 : 100




Doorsnede A / zijgevel aanbouw

schaal 1 : 100

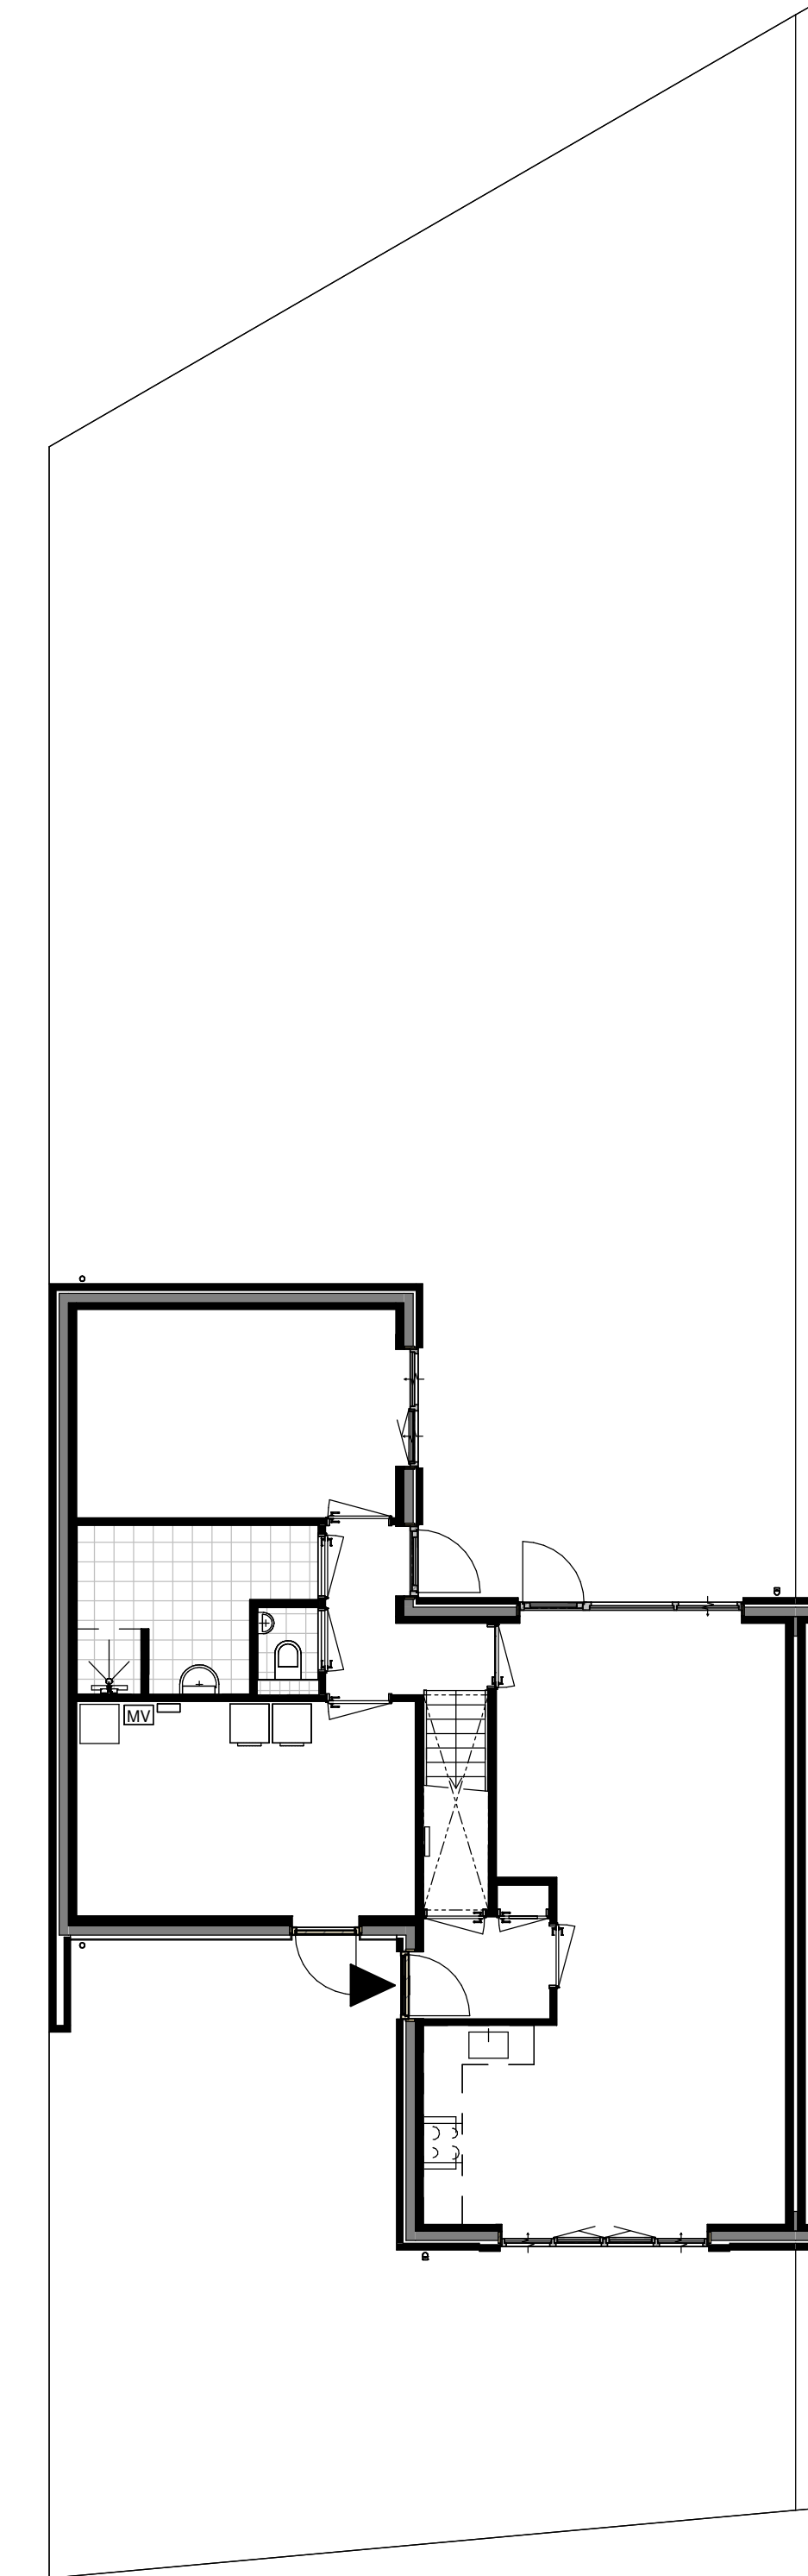


Kavel

schaal 1 : 100

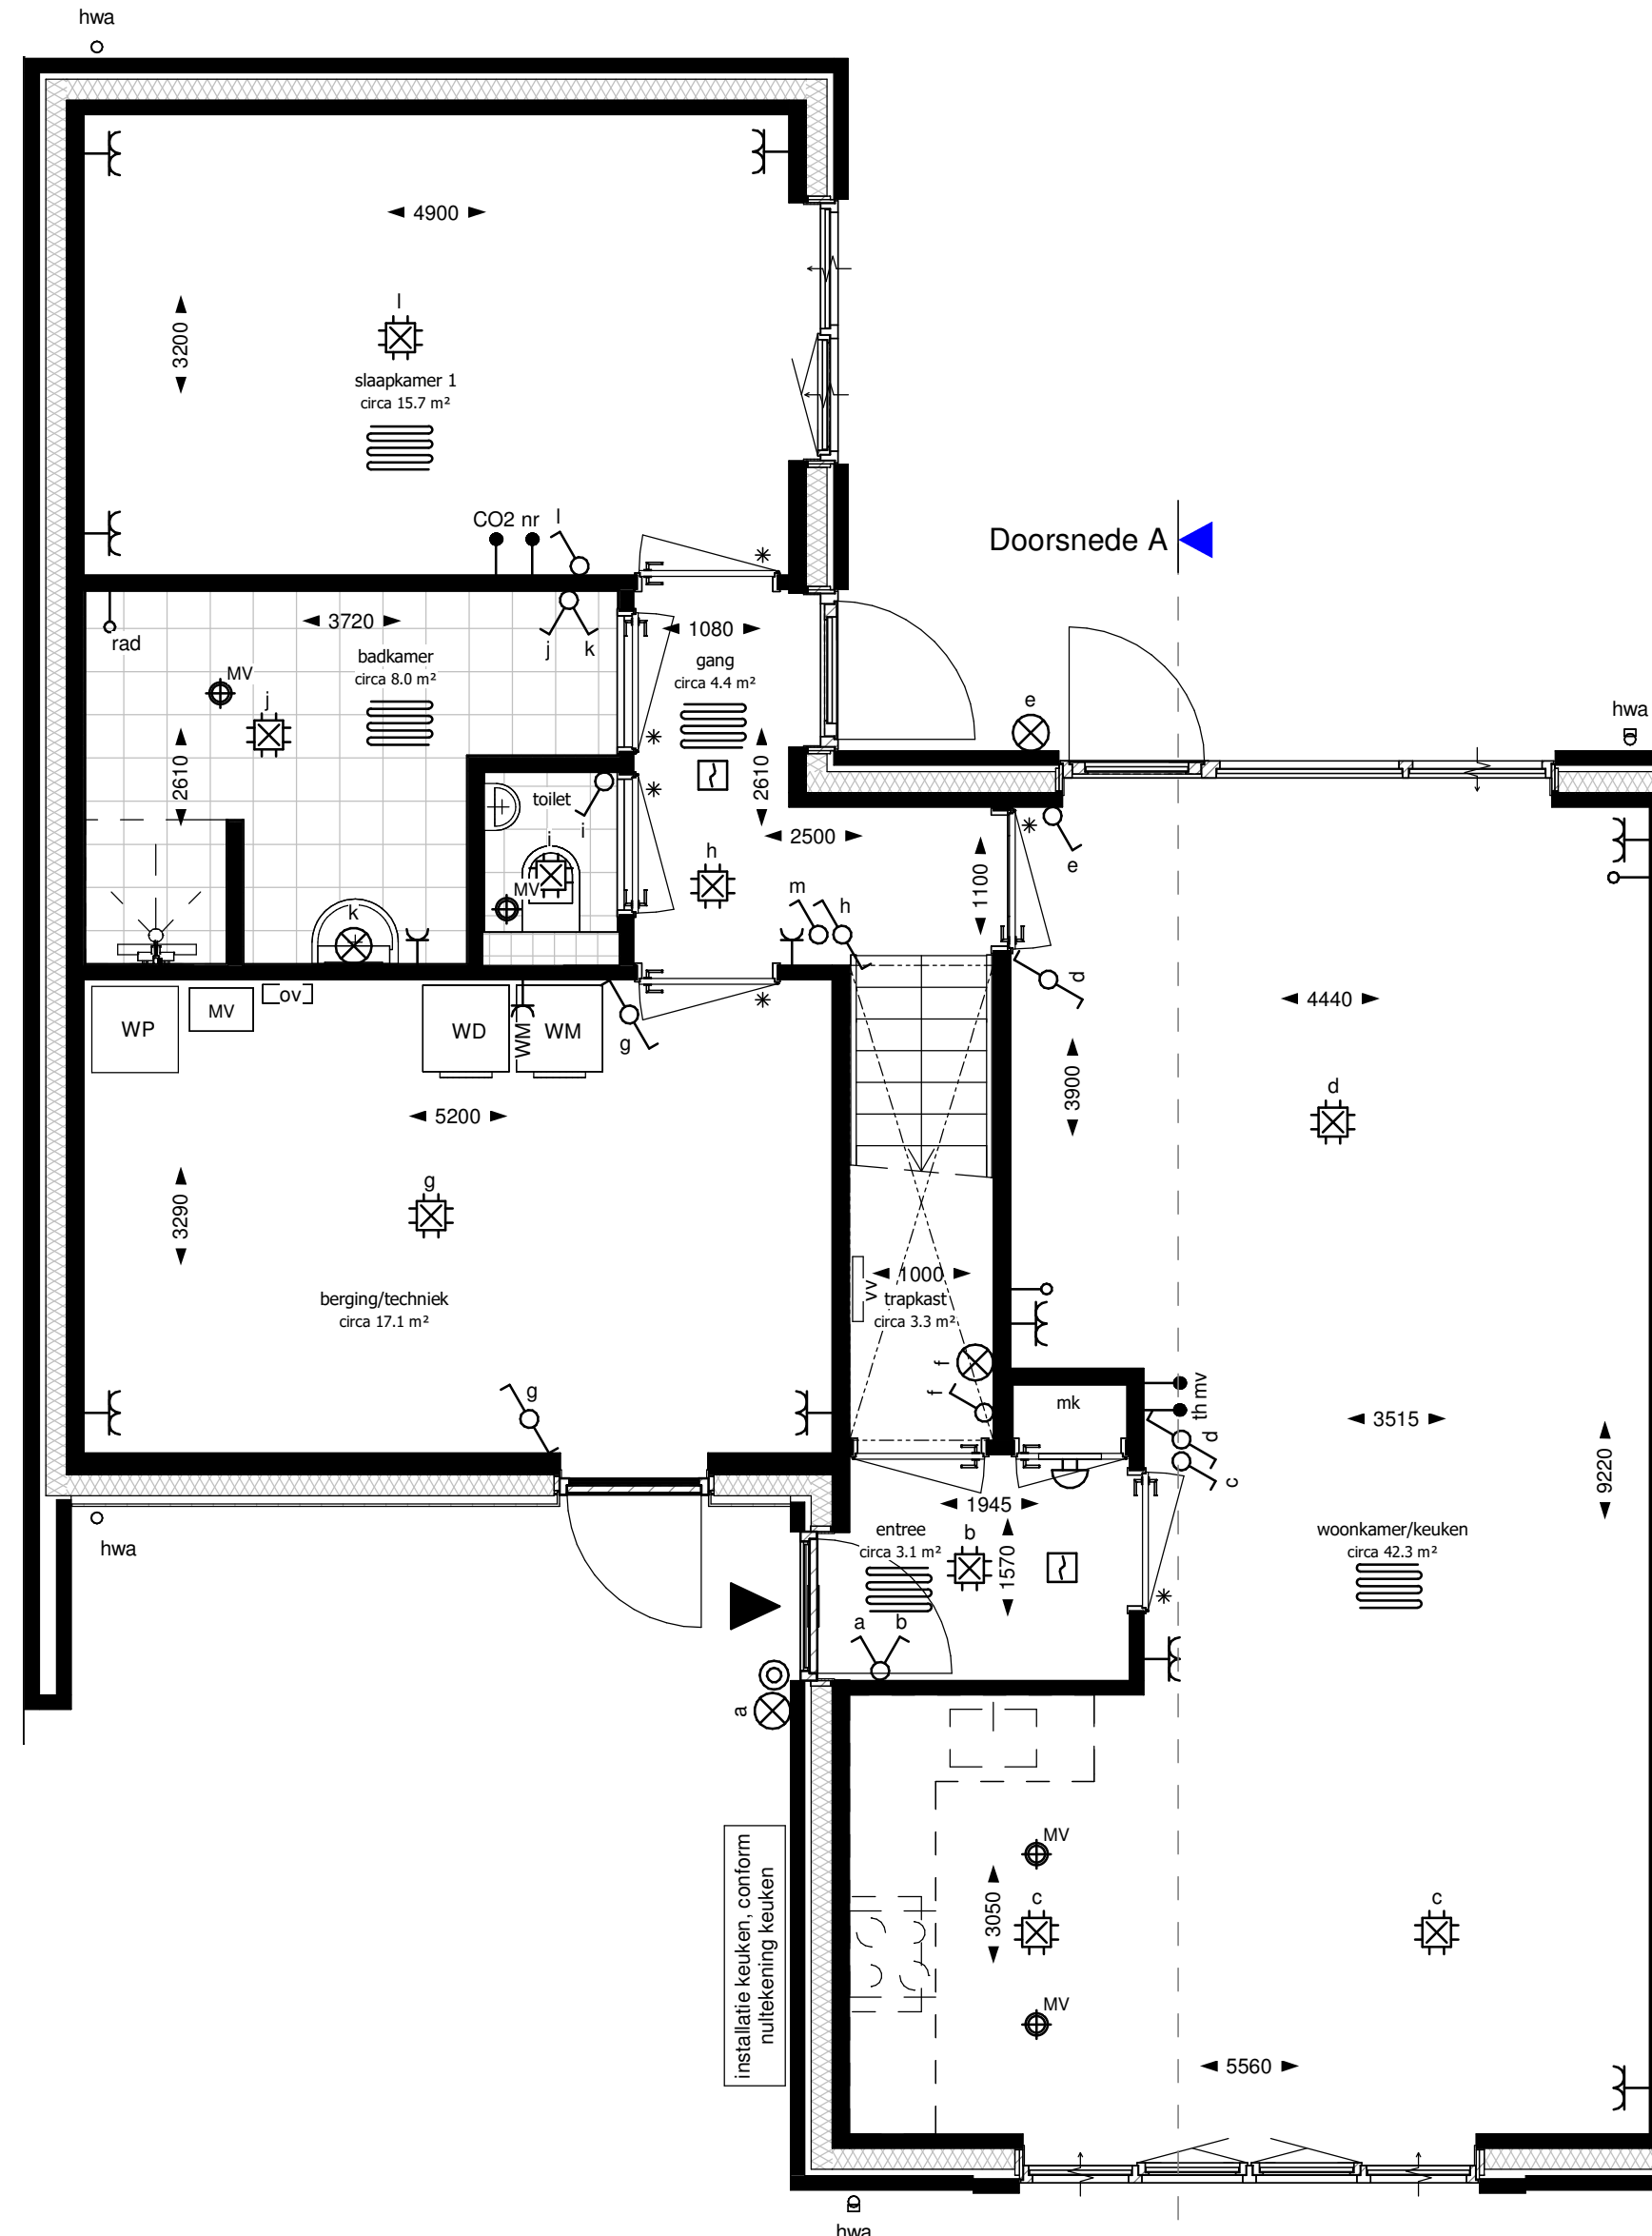

Begane grond

schaal 1 : 50

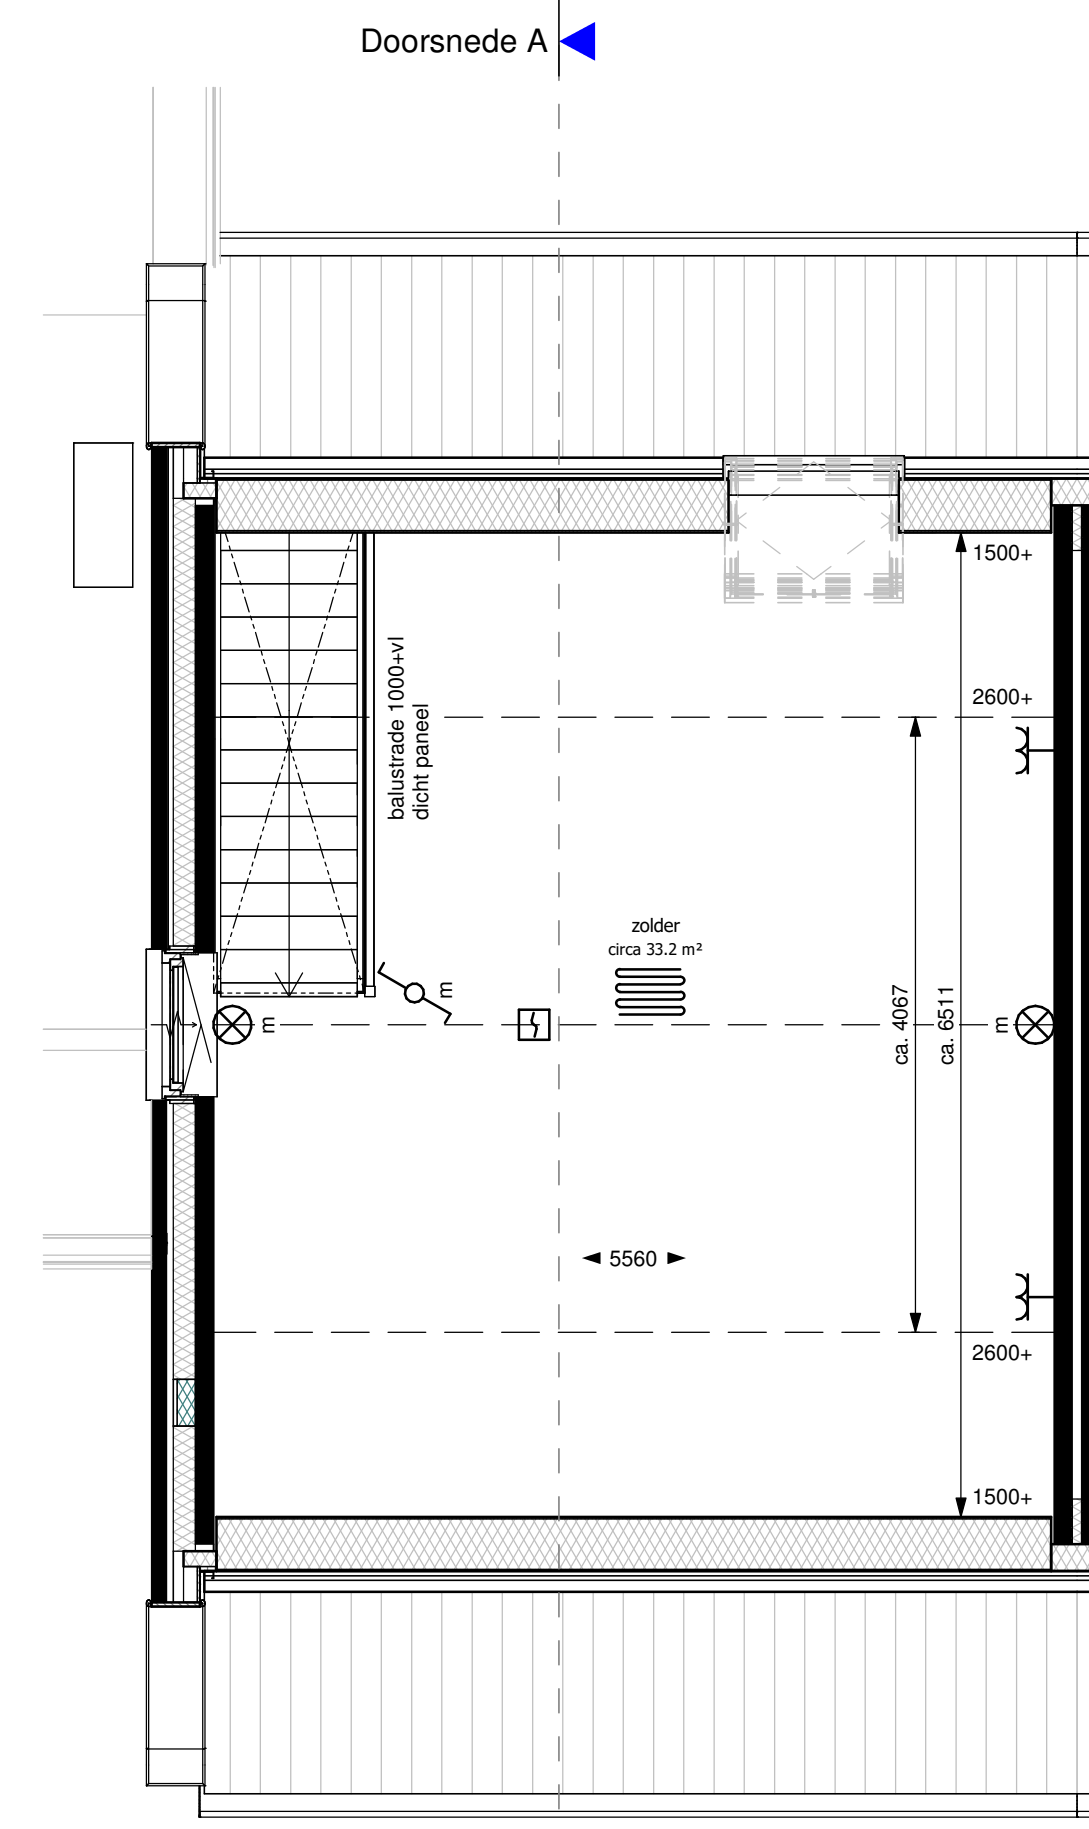

Eerste verdieping

schaal 1 : 50

Renvooi

- entree woning
- meterkast
- rookmelder
- bel
- beldrukker
- enkele wandcontactdoos geaard
- dubbele wandcontactdoos geaard
- thermostaat
- na-regeling CV-installatie
- bediening mechanische ventilatie (met CO2-sensor)
- CO2-sensor
- loze leiding (onbedraad)
- enkelpolige schakelaar
- serieschakelaar
- wisselschakelaar
- mechanische afzuiging plafond
- lichtpunt plafond (centraaldoos, excl. armatuur)
- wandlichtpunt (excl. armatuur)
- ventilatiooster in het glas
- verdelers voor vloerverwarming
- vloerverwarming
- opstelplaats wasmachine
- warmtepomp
- omvormer PV installatie
- mechanische ventilatie-box
- douchehoek 900x900mm (vloertegels onder afschot)
- plaatstalen binnendeurkozijn
- * = voorzien van glazen bovenlicht (overig dicht paneel boven deur)
- oppervlakte krijtstreep methode

- Alle installatie onderdelen op tekening zijn indicatief weergegeven.
- De hoeveelheid en oriëntatie van de pv panelen zijn indicatief, e.o.a. afhankelijk van BENG-berekening.
- elektra op zolder is opbouw
- de elektravoorzieningen t.b.v. technische installaties zijn niet aangegeven op tekening
- De woning wordt zonder keukeninrichting opgeleverd. Op verkooptekening is een mogelijke opstelling van de keuken gesuggereerd. Voor de exacte posities van de installatie onderdelen in de keuken is een separate installatie/nul-tekening gemaakt, die leidend is. De aansluitpunten worden afgedopt opgeleverd.
- Van de toiletten en badkamers worden installatie/nul-tekeningen gemaakt, die leidend zijn.

Bouwnummer 03
4 woningen te Escharen

KoDihof BV
Heeswijk-Dinther


Verkooptekening
datum: 05-12-2024

schaal: 1:50/1:100/1:200 A1
bladnummer: VK-03a



Voorgevel

schaal 1 : 100

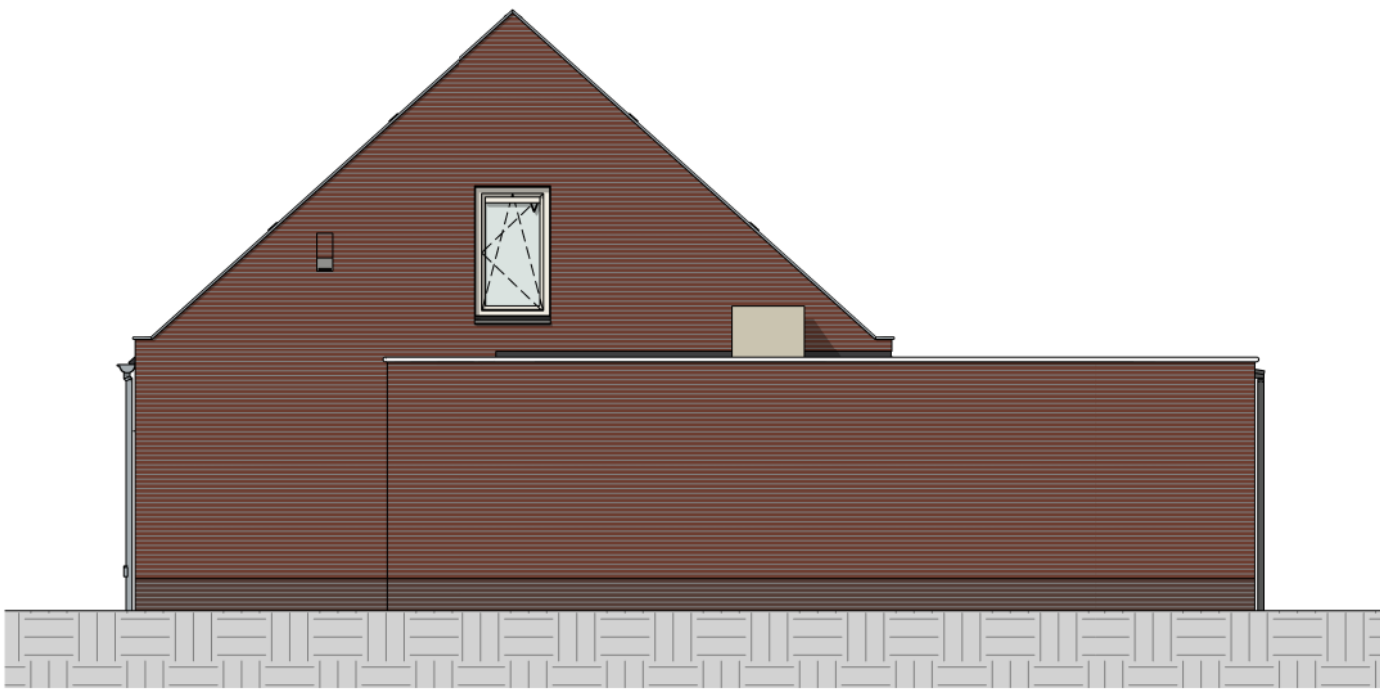


Rechter zijgevel

schaal 1 : 100




Achtergevel

schaal 1 : 100

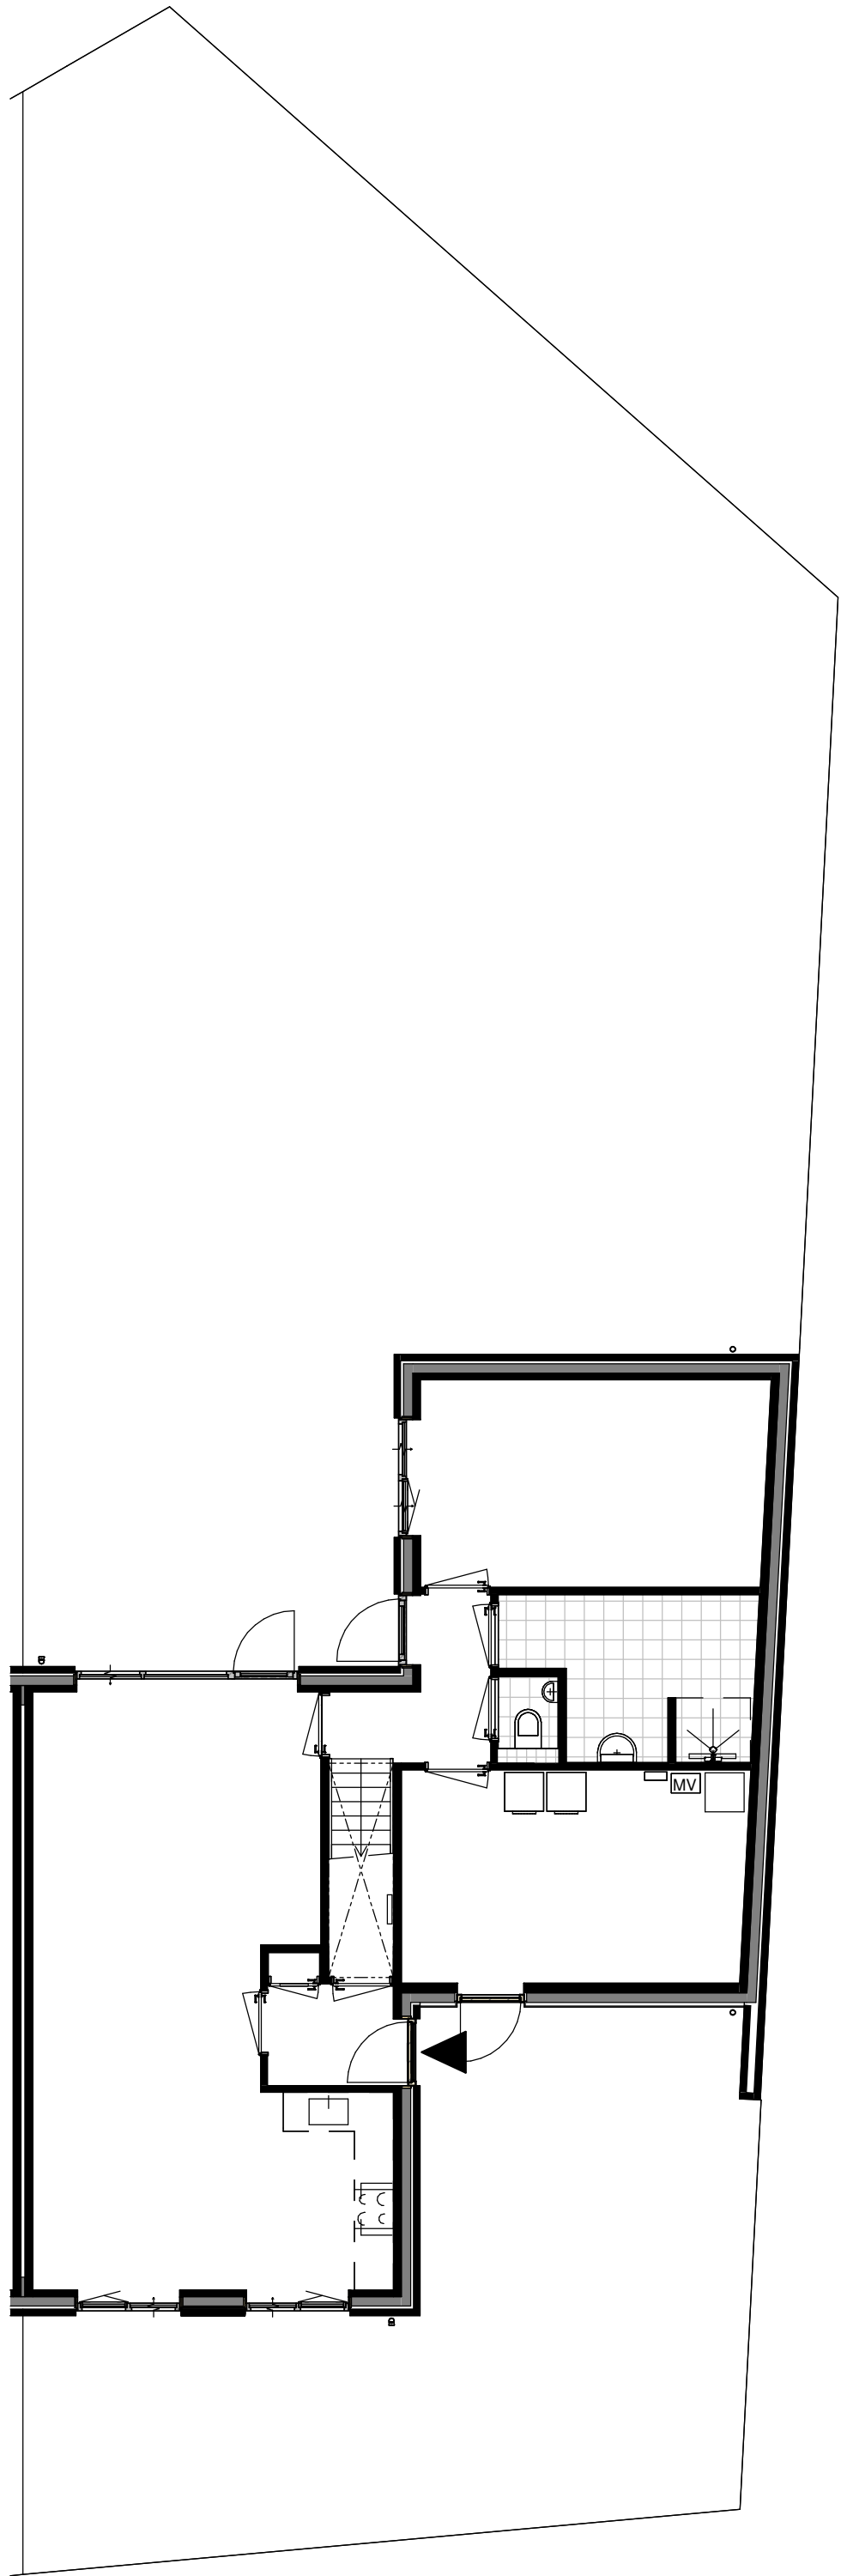


Kavel

schaal 1 : 100

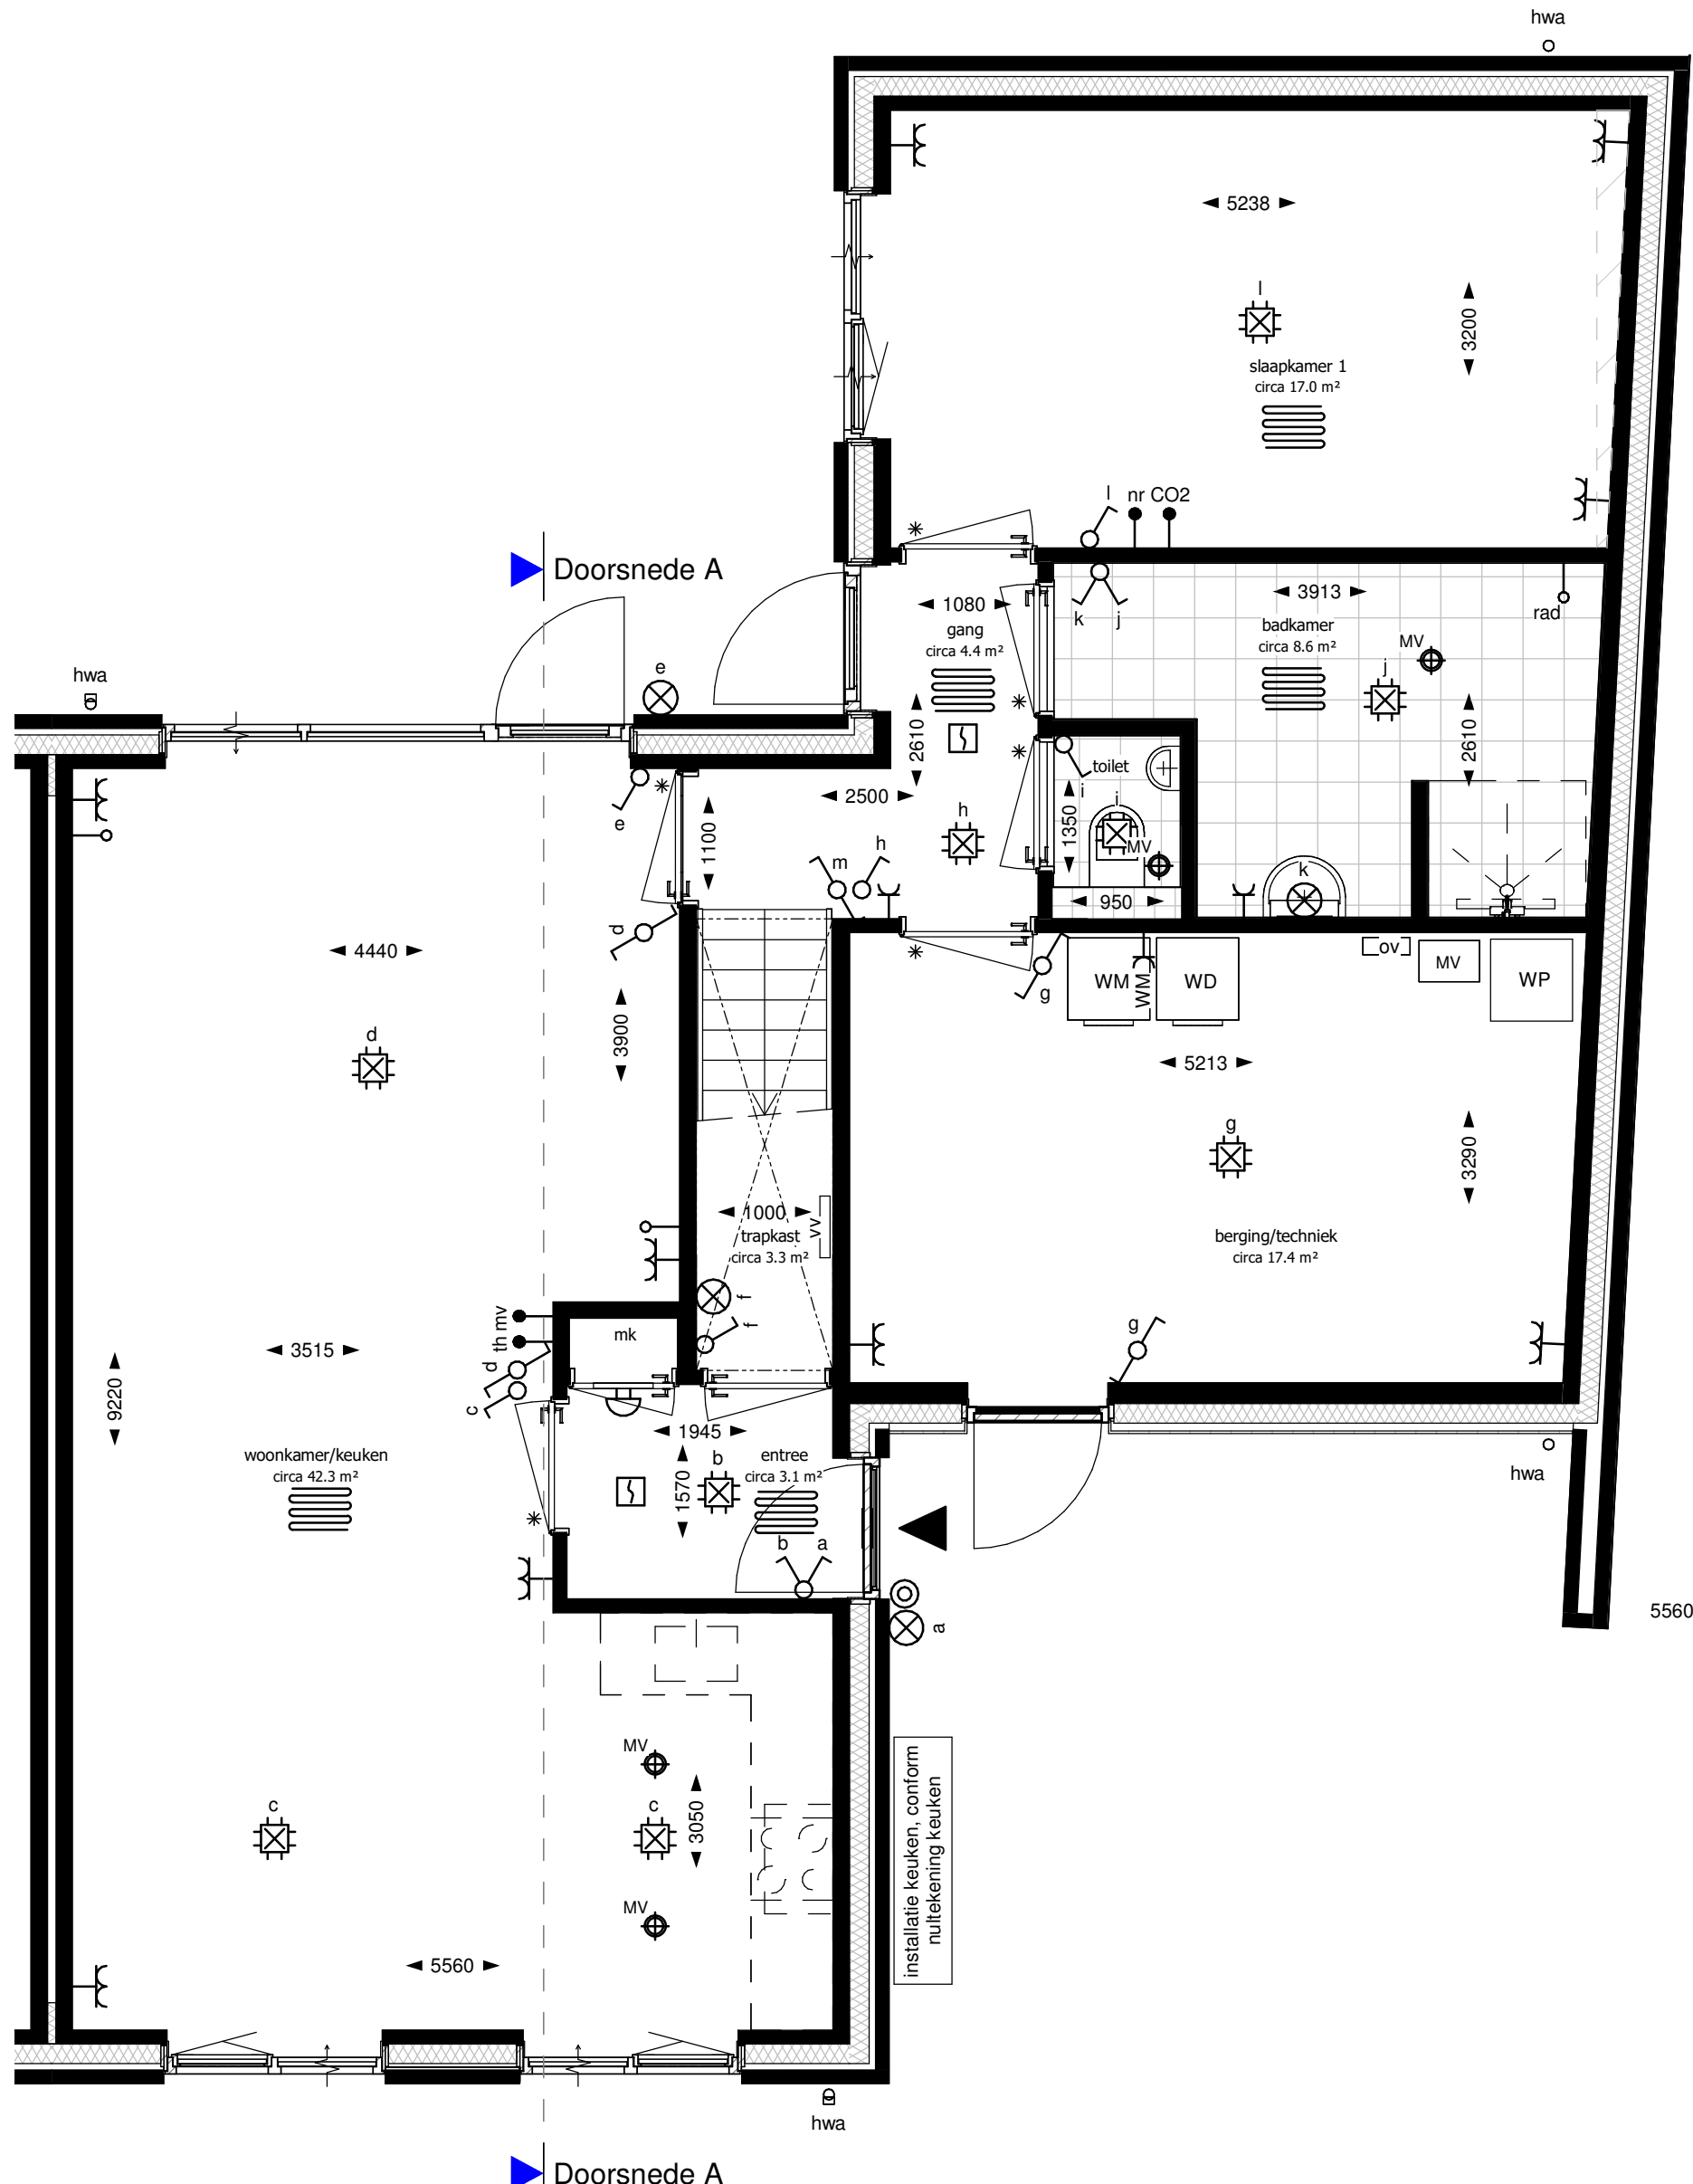


Begane grond

schaal 1 : 50

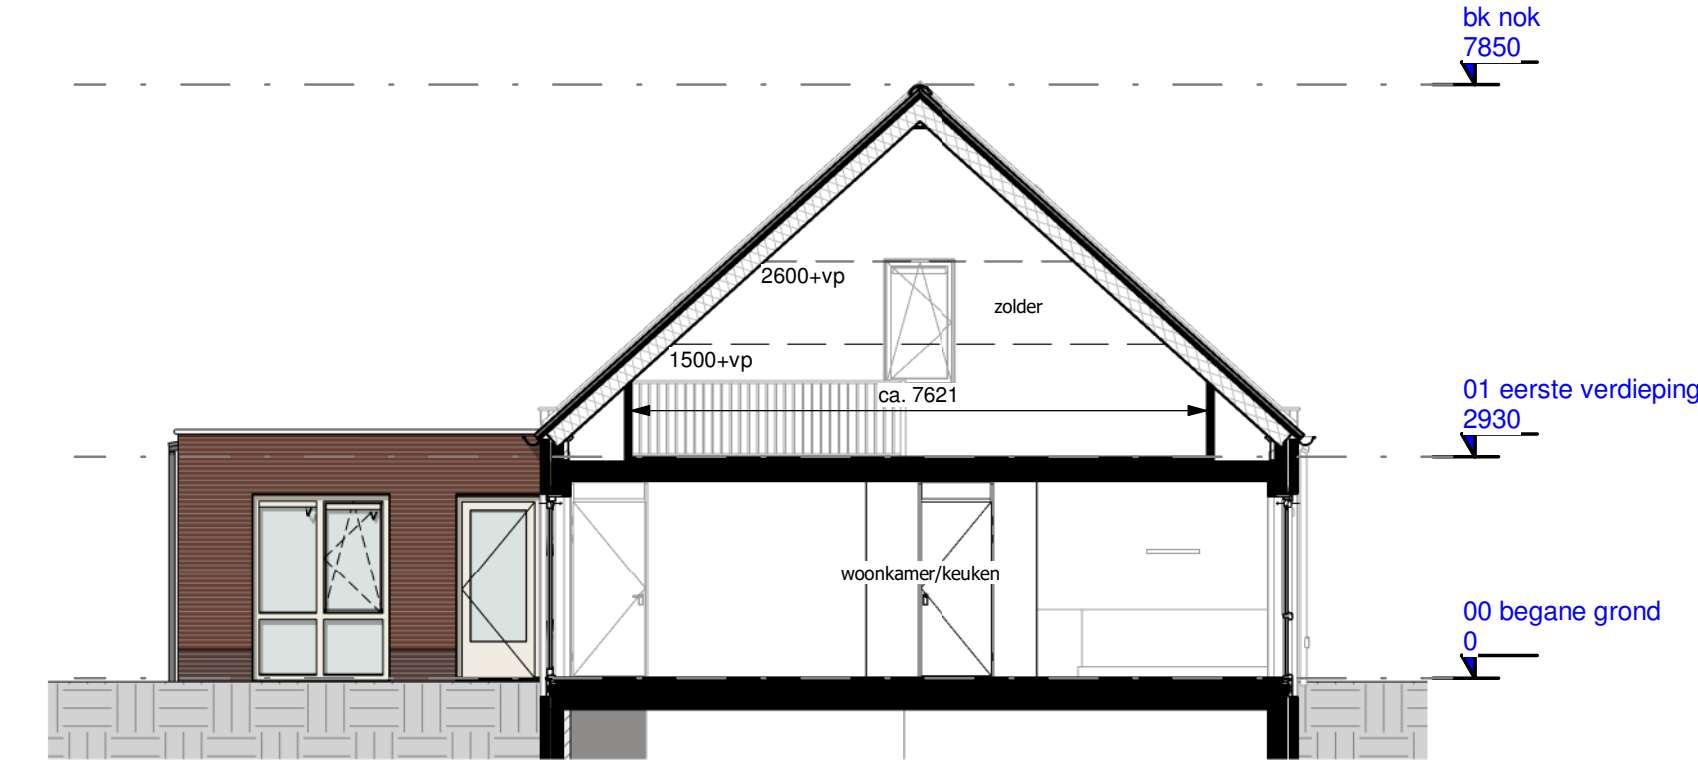

Doorsnede A / zijgevel aanbouw

schaal 1 : 100

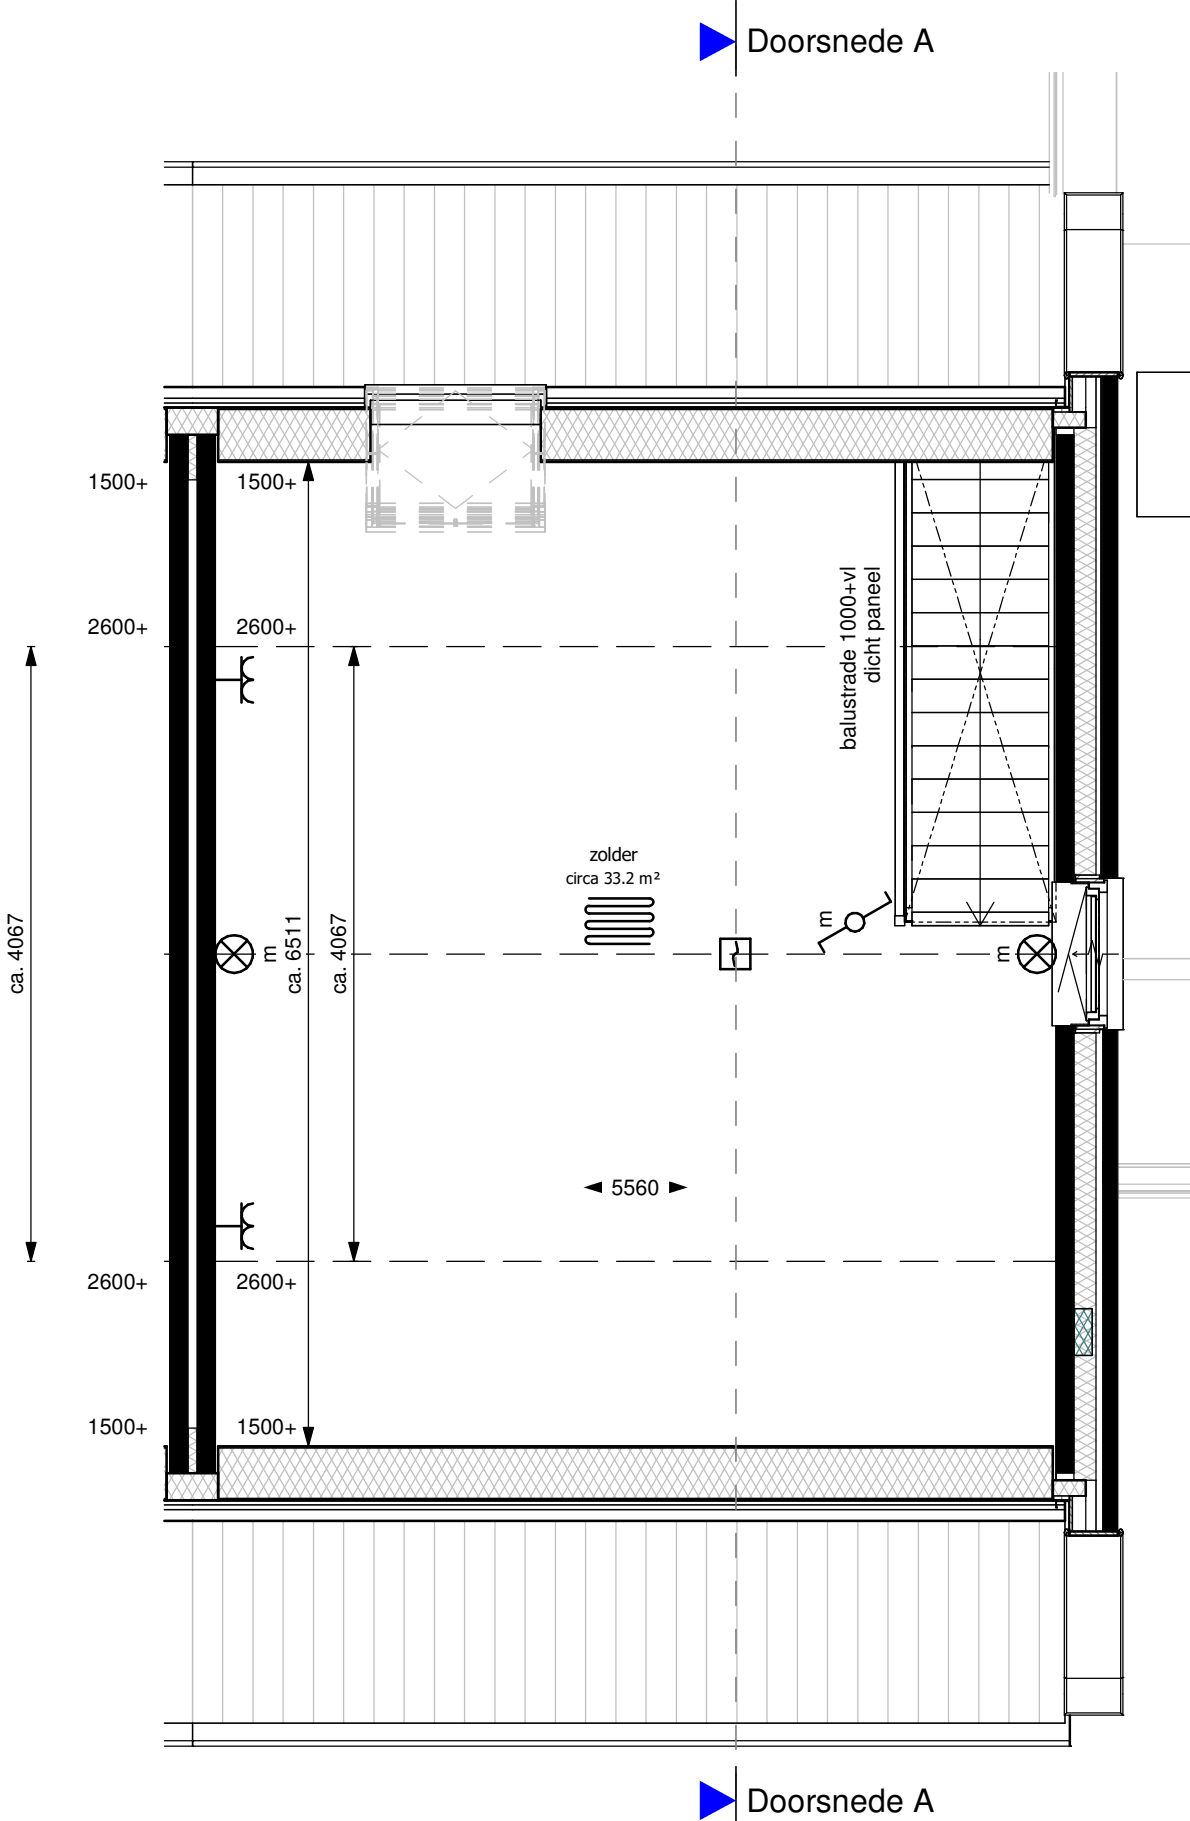

Eerste verdieping

schaal 1 : 50

Renvooi

- entree woning
- MK meterkast
- rookmelder
- bel
- bedrukker
- enkele wandcontactdoos geaard
- dubbele wandcontactdoos geaard
- th thermostaat
- nr naregeling CV-installatie
- mv bediening mechanise ventilatie (met CO2-sensor)
- CO2 CO2-sensor
- loze leiding (onbedraad)
- enkelpolige schakelaar
- serieschakelaar
- wisselschakelaar
- MV mechanische afzuiging plafond
- lichtpunt plafond (centraaldoos, excl. armatuur)
- wandlichtpunt (excl. armatuur)
- v ventilatierooster in het glas
- VV verdeler voor vloerverwarming
- vloerverwarming
- WM opstelplaats wasmachine
- WP warmtepomp
- ov omvormer PV installatie
- MV mechanische ventilatie-box
- douchehoek 900x900mm (vloertegels onder afschot)
- plaatstalen binnendeurkozijn
* = voorzien van glazen bovenlicht (overig dicht paneel boven deur)
- oppervlakte krijstreep methode

- Alle installatie onderdelen op tekening zijn indicatief weergegeven.
- De hoeveelheid en oriëntatie van de pv panelen zijn indicatief, e.o.a. afhankelijk van BENG-berekening.
- elektra op zolder is opbouw
- de elektravoorzieningen t.b.v. technische installaties zijn niet aangegeven op tekening
- De woning wordt zonder keukeninrichting opgeleverd.
Op verkooptekening is een mogelijke opstelling van de keuken gesuggereerd. Voor de exacte posities van de installatie onderdelen in de keuken is een separate installatie/nul-tekening gemaakt, die leidend is. De aansluitpunten worden afgedopt opgeleverd.
- Van de toiletten en badkamers worden installatie/nul-tekeningen gemaakt, die leidend zijn.

Bouwnummer 04
4 woningen te Escharen

KoDihof BV
Heeswijk-Dinther

Verkooptekening
datum: 05-12-2024

schaal: 1:50/1:100/1:200 A1
bladnummer: VK-04a