




Voorgevel

schaal 1 : 100




Achtergevel

schaal 1 : 100

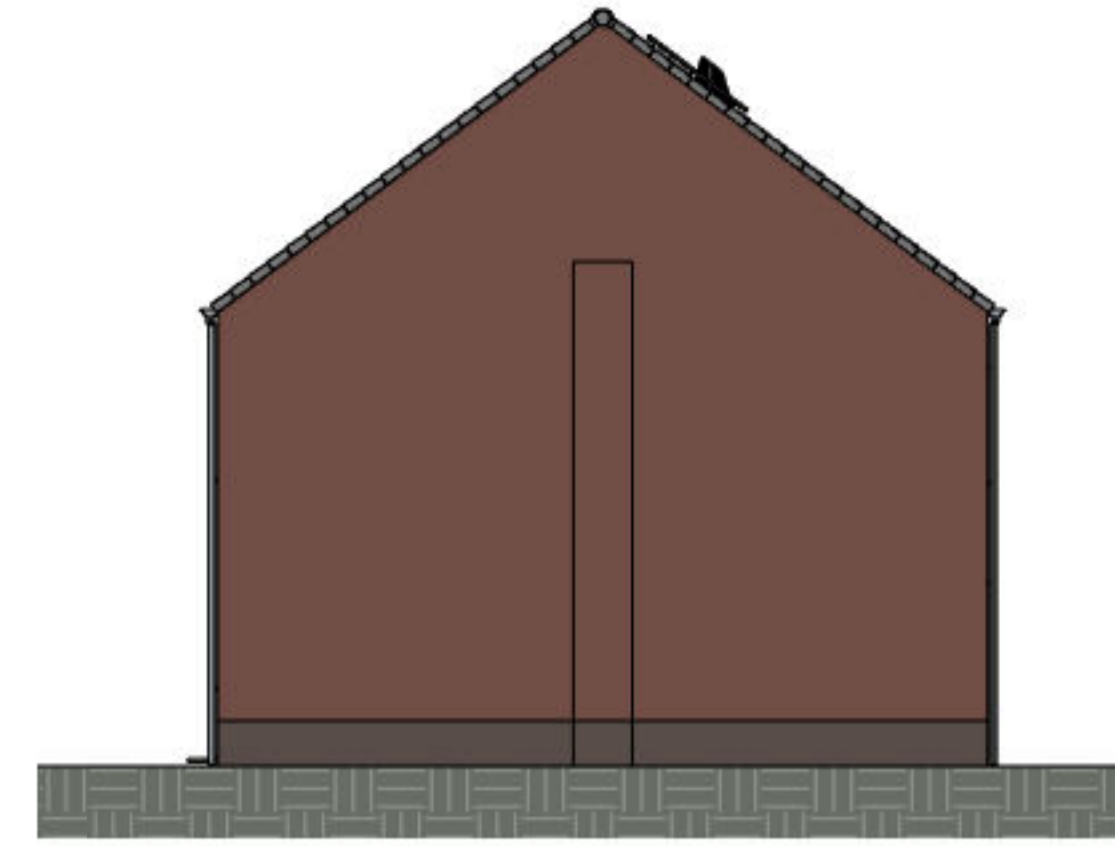

Rechter zijgevel

schaal 1 : 100

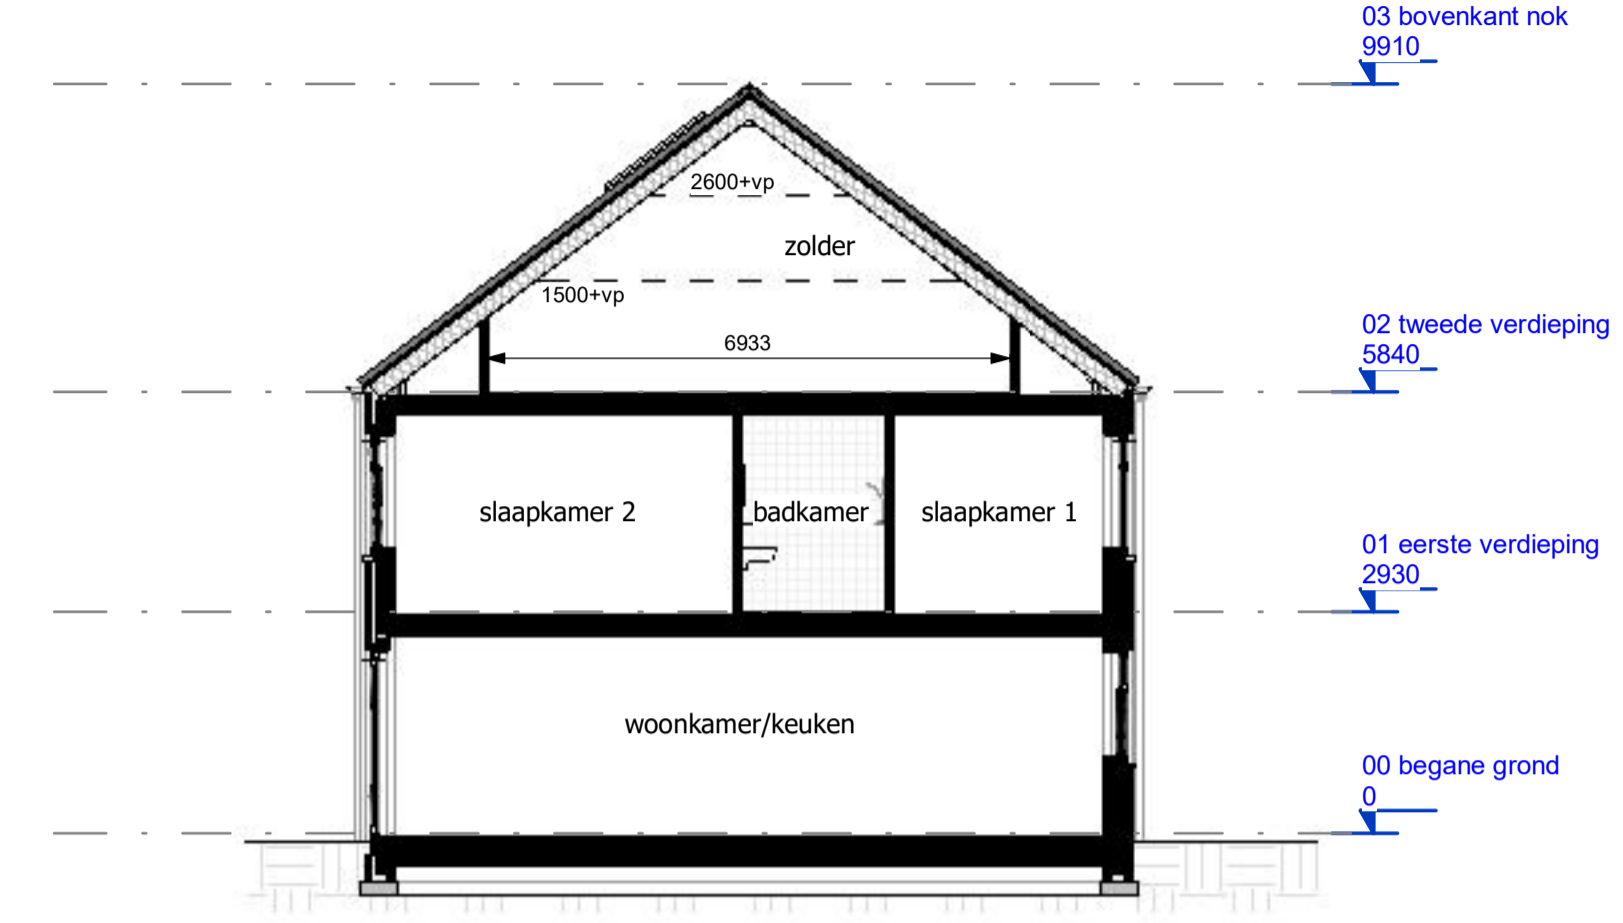


Doorsnede A

schaal 1 : 100

### Renvooi


	entree woning
	meterkast
	rookmelder
	bel
	bedrukker
	enkele wandcontactdoos gearad
	dubbele wandcontactdoos gearad
	thermostaat
	naregeling CV-installatie
	bediening mechanische ventilatie (met CO2-sensor)
	CO2-sensor
	loze leiding (onbedraad)
	enkelpolige schakelaar
	serieschakelaar
	wisseischakelaar
	enkele wandcontactdoos met enkelpolige schakelaar
	mechanische afzugging plafond
	mechanische afzugging wand
	lichtpunt plafond (centraaldoos, excl. armatuur)
	wandlichtpunt (excl. armatuur)
	ventilatierooster in het glas
	verdelers voor vloerverwarming
	vloerverwarming
	opstelplaats wasmachine
	warmtepomp
	omvormer PV installatie
	mechanische ventilatie-box
	douchehoek 900x900mm (vloertegels onder afschot)
	plaatstalen binnendeurkozijn
	* = voorzien van glazen bovenlicht (overig dicht paneel boven deur)
	oppervlakte krijlstreep methode

- Alle installatie onderdelen op tekening zijn indicatief weergegeven.  
 - De hoeveelheid en oriëntatie van de pv panelen zijn indicatief, e.e.a. afhankelijk van BENG-berekening.  
 - elektra op zolder is opbouw  
 - de elektravoorzieningen l.b.v. technische installaties zijn niet aangegeven op tekening  
 - De woning wordt zonder keukenrichting opgeleverd.  
 - Op verkooptekening is een mogelijke opstelling van de keuken gesuggereerd. Voor de exacte posities van de installatie onderdelen in de keuken is een separate installatienul-tekening gemaakt, die leidend is. De aansluitpunten worden afgedopt opgeleverd.  
 - Van de toiletten en badkamers worden installatie/nul-tekeningen gemaakt, die leidend zijn.

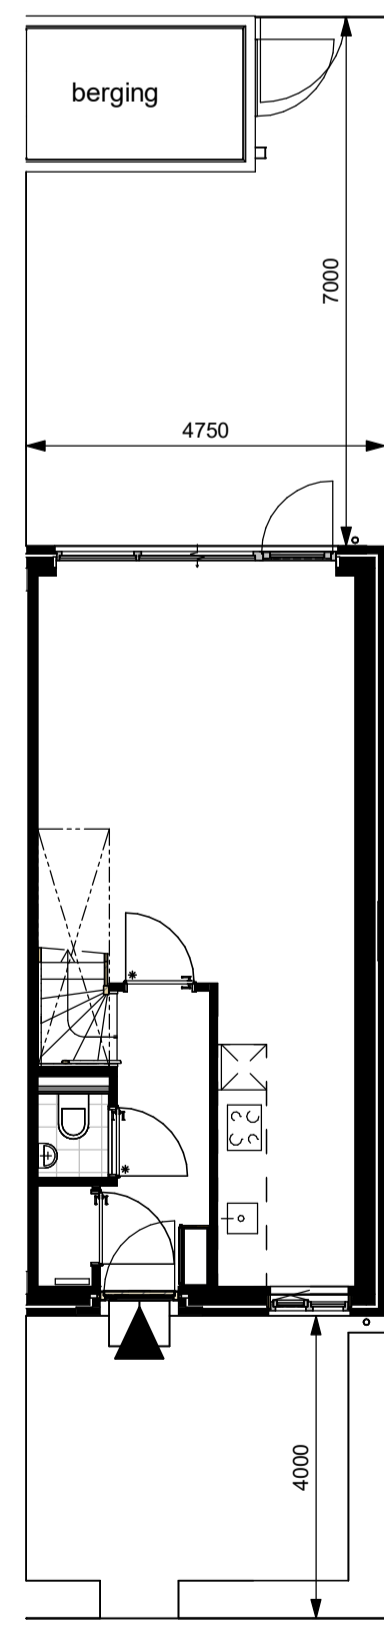


Kavel

schaal 1 : 100

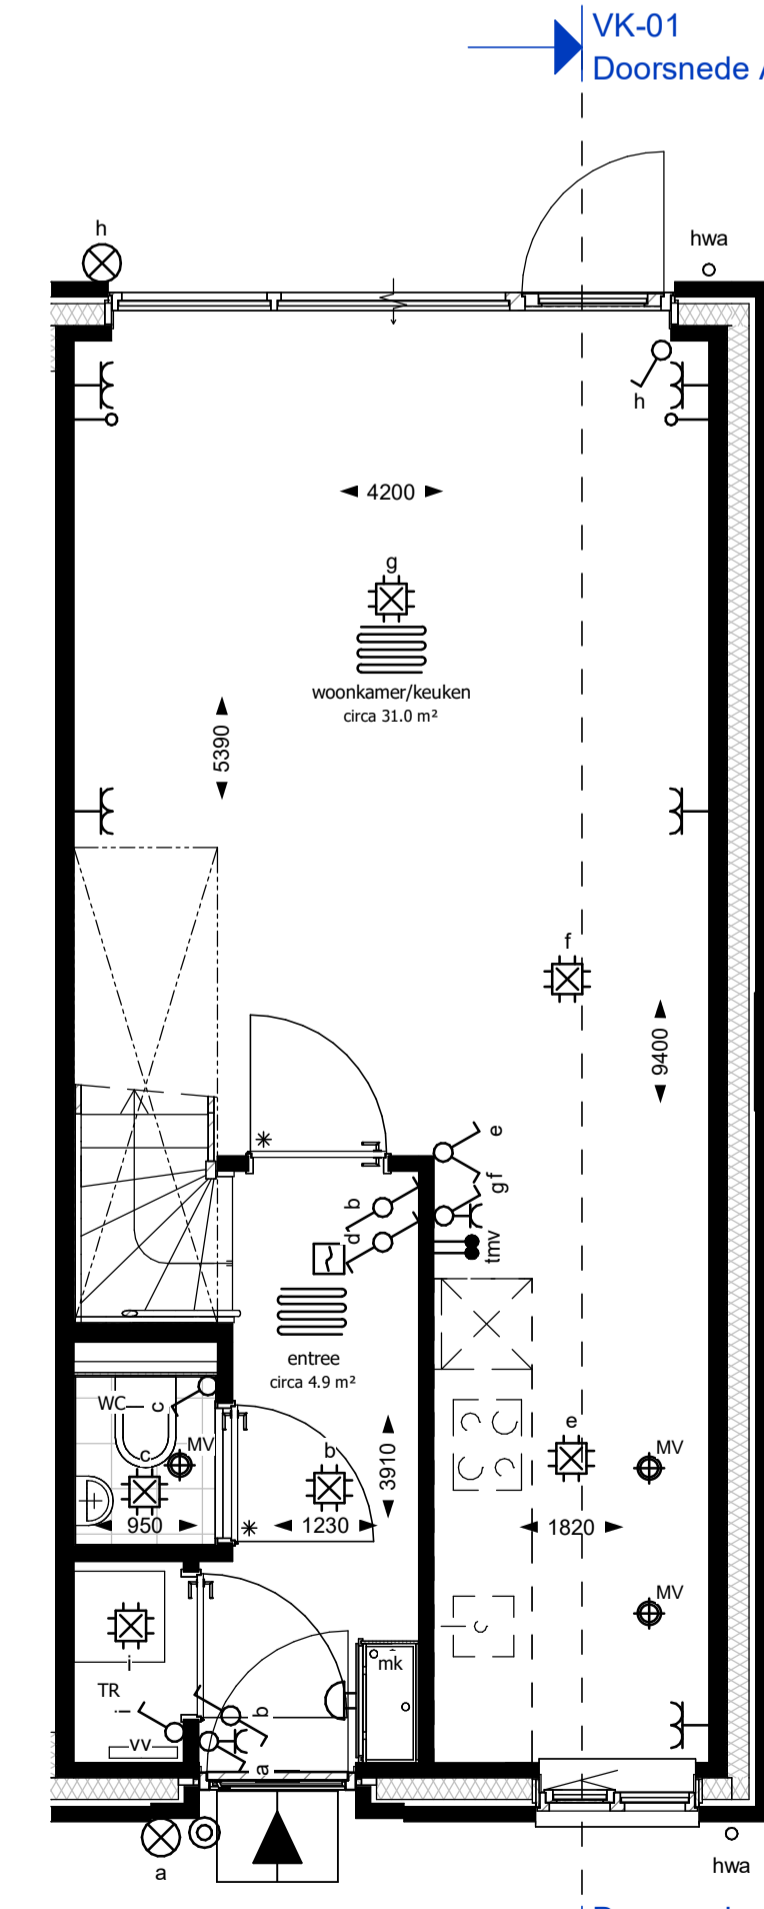


Begane grond

schaal 1 : 50

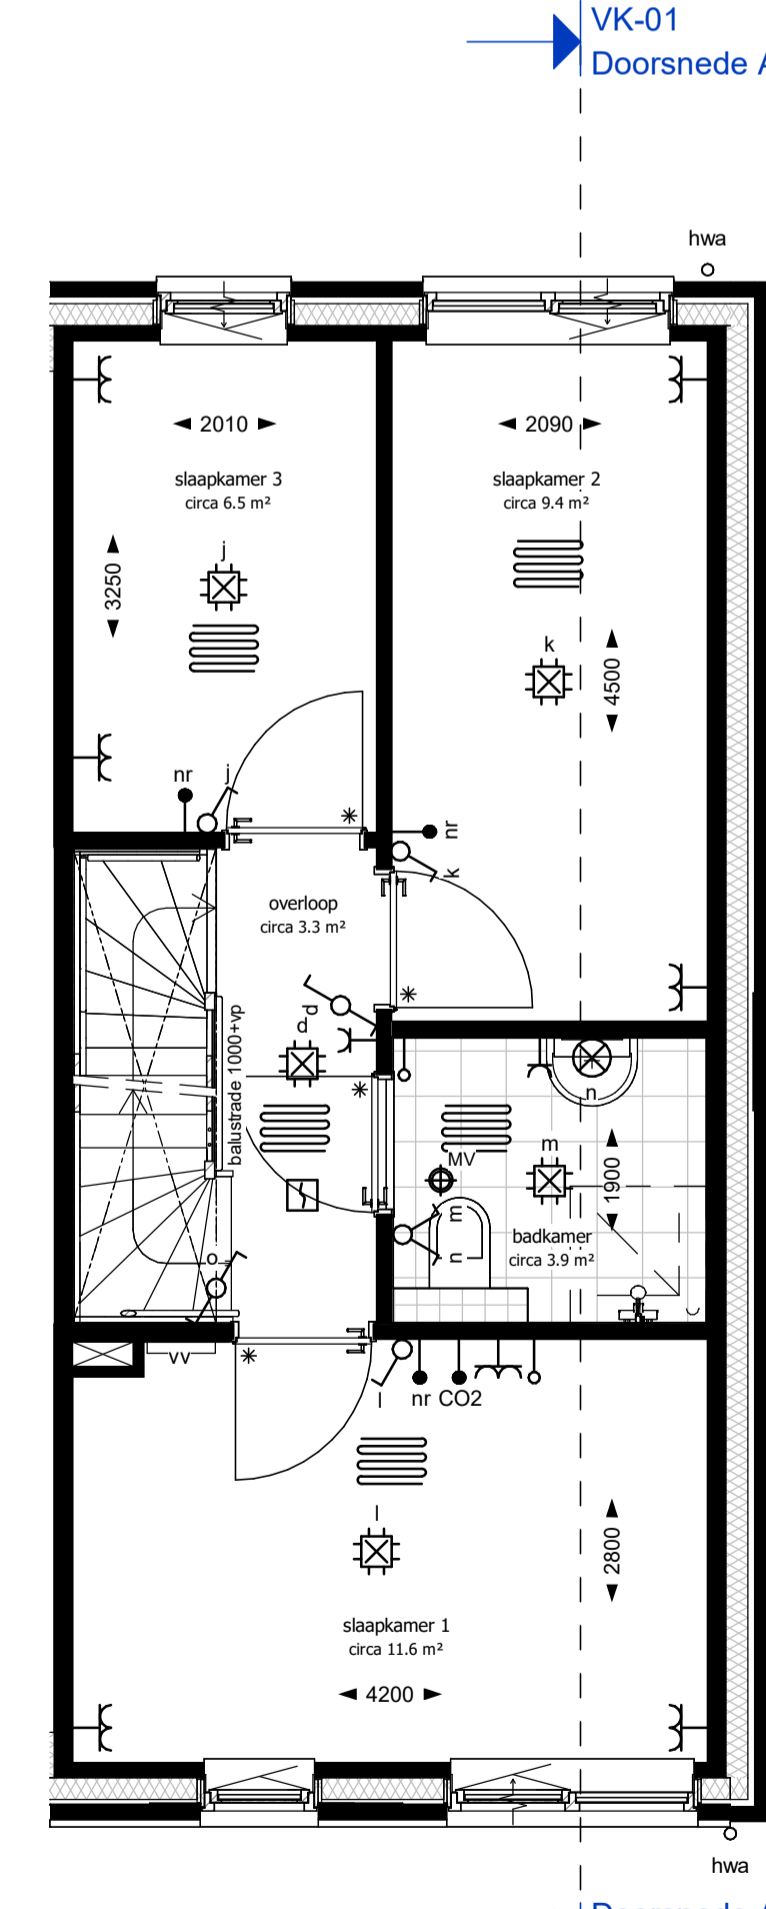

Eerste verdieping

schaal 1 : 50

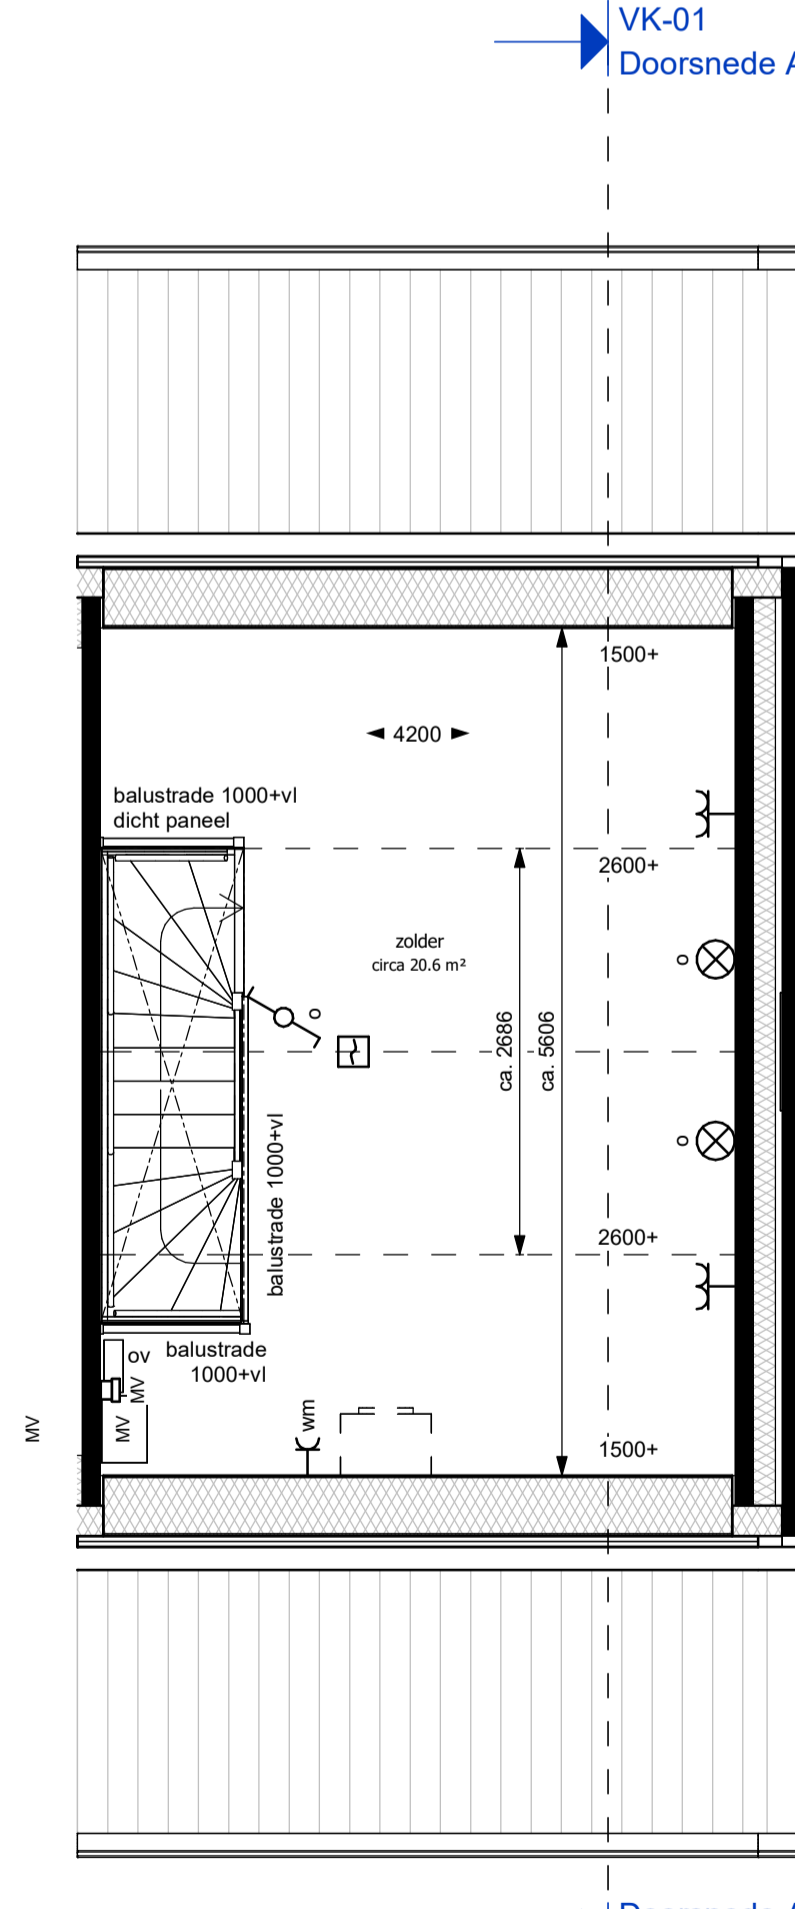

Tweede verdieping

schaal 1 : 50



Straatgevel

schaal 1 : 200



Verkooptekening  
**Blok A - bnr 01**  
**Plan Centrum Heijen**






Voorgevel

schaal 1 : 100




Achtergevel

schaal 1 : 100

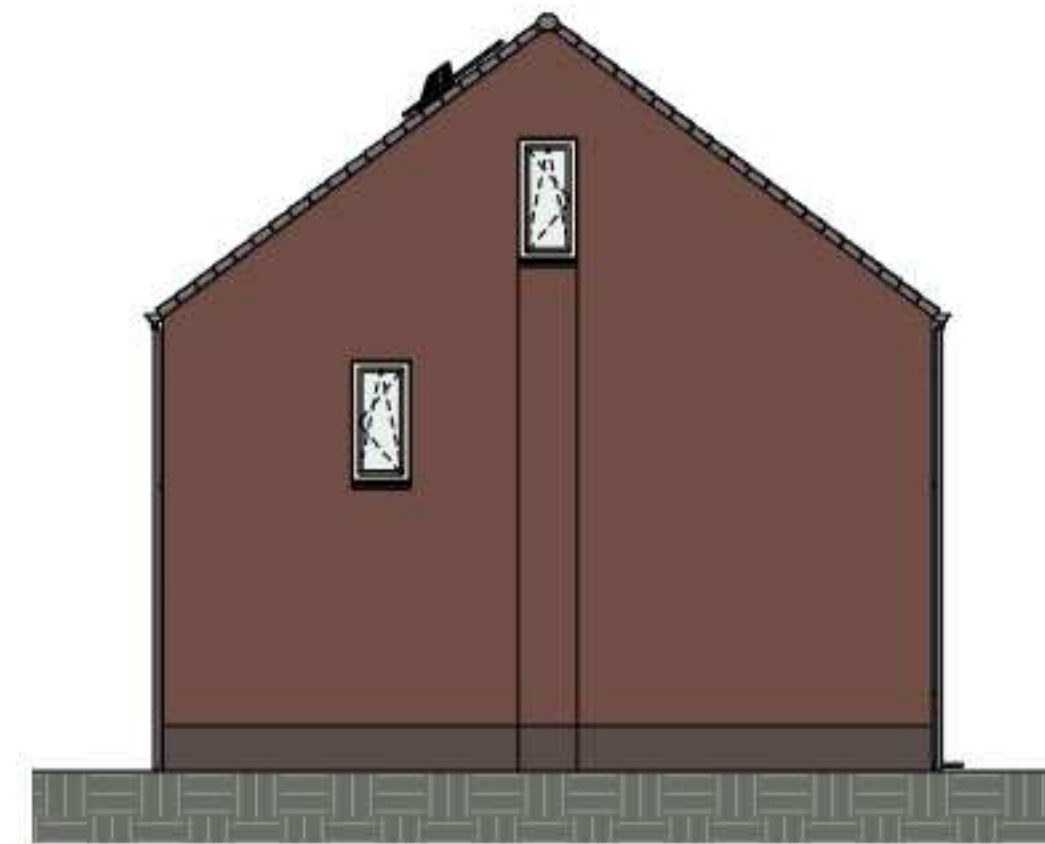

Linker zijgevel

schaal 1 : 100

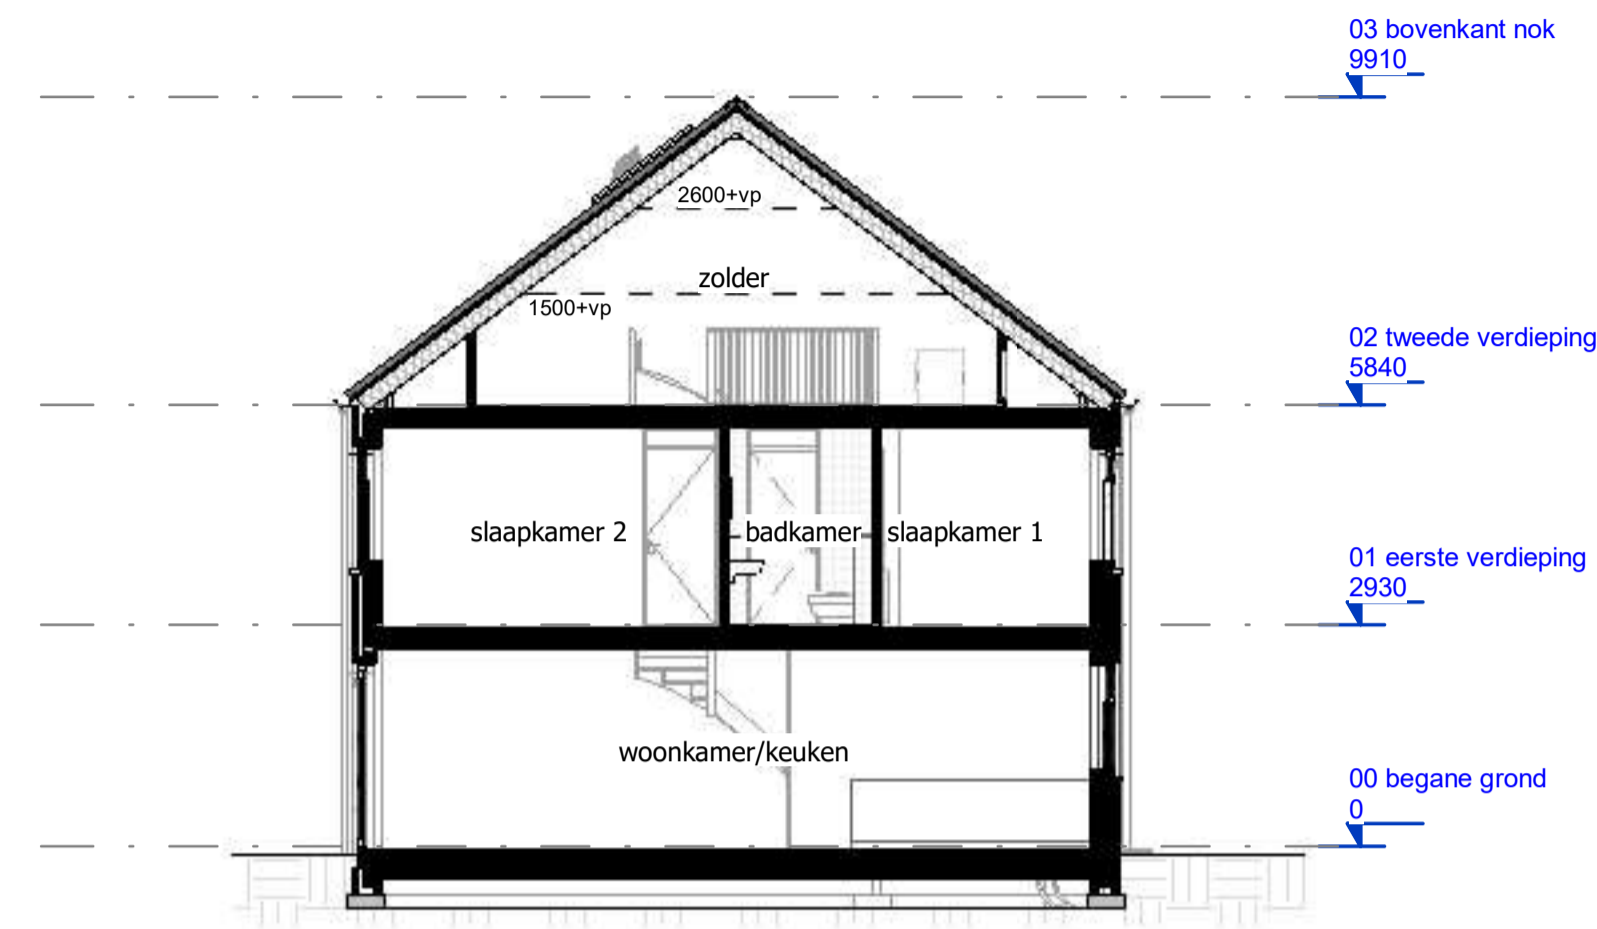

Doorsnede A

schaal 1 : 100

Renvooi

- entree woning
- meterkast
- rookmelder
- bel
- bedrukker
- enkele wandcontactdoos gearad
- dubbele wandcontactdoos gearad
- thermostaat
- naregeling CV-installatie
- bediening mechanische ventilatie (met CO2-sensor)
- CO2-sensor
- loze leiding (onbedraad)
- enkelepolige schakelaar
- serieschakelaar
- wiseschakelaar
- enkele wandcontactdoos met eenpolige schakelaar
- mechanische afzugging plafond
- mechanische afzugging wand
- lichtpunt plafond (centraaldoos, excl. armatuur)
- wandlichtpunt (excl. armatuur)
- ventilatorooster in het glas
- verdelers voor vloerverwarming
- vloerverwarming
- opstelplaats wasmachine
- warmtepomp
- omvormer PV installatie
- mechanische ventilatie-box
- douchehoek 900x900mm (vloertegels onder afschot)
- plaatstalen binnendeurzijde  
\* = voorzien van glazen bovenlicht (overig dicht paneel boven deur)
- oppervlakte krijtstreep methode

- Alle installatie onderdelen op tekening zijn indicatief weergegeven.  
 - De hoeveelheid en oriëntatie van de pv panelen zijn indicatief, e.e.a. afhankelijk van BENG-berekening.  
 - elektra op zolder is opbouw  
 - de elektra voorzieningen l.b.v. technische installaties zijn niet aangegeven op tekening  
 - De woning wordt zonder keukenrichting opgeleverd.  
 - Op verkooptekening is een mogelijke opstelling van de keuken onderdelen in de keuken is een separate installatienul-tekening gemaakt, die leidend is. De aansluitpunten worden afgedopt opgeleverd.  
 - Van de toiletten en badkamers worden installatie/nul-tekeningen gemaakt, die leidend zijn.



Straatgevel

schaal 1 : 200



Verkooptekening


Blok A - bnr 06  
Plan Centrum Heijen



datum: 10-12-2024


schaal: 1:50/1:100/1:200 A1

bladnummer: VK-06

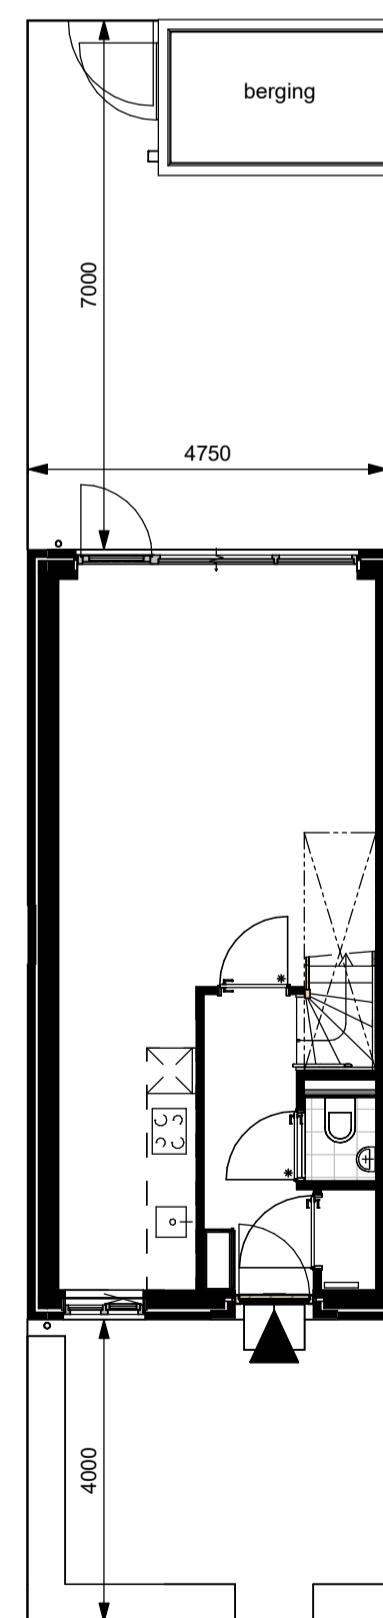


Kavel

schaal 1 : 100

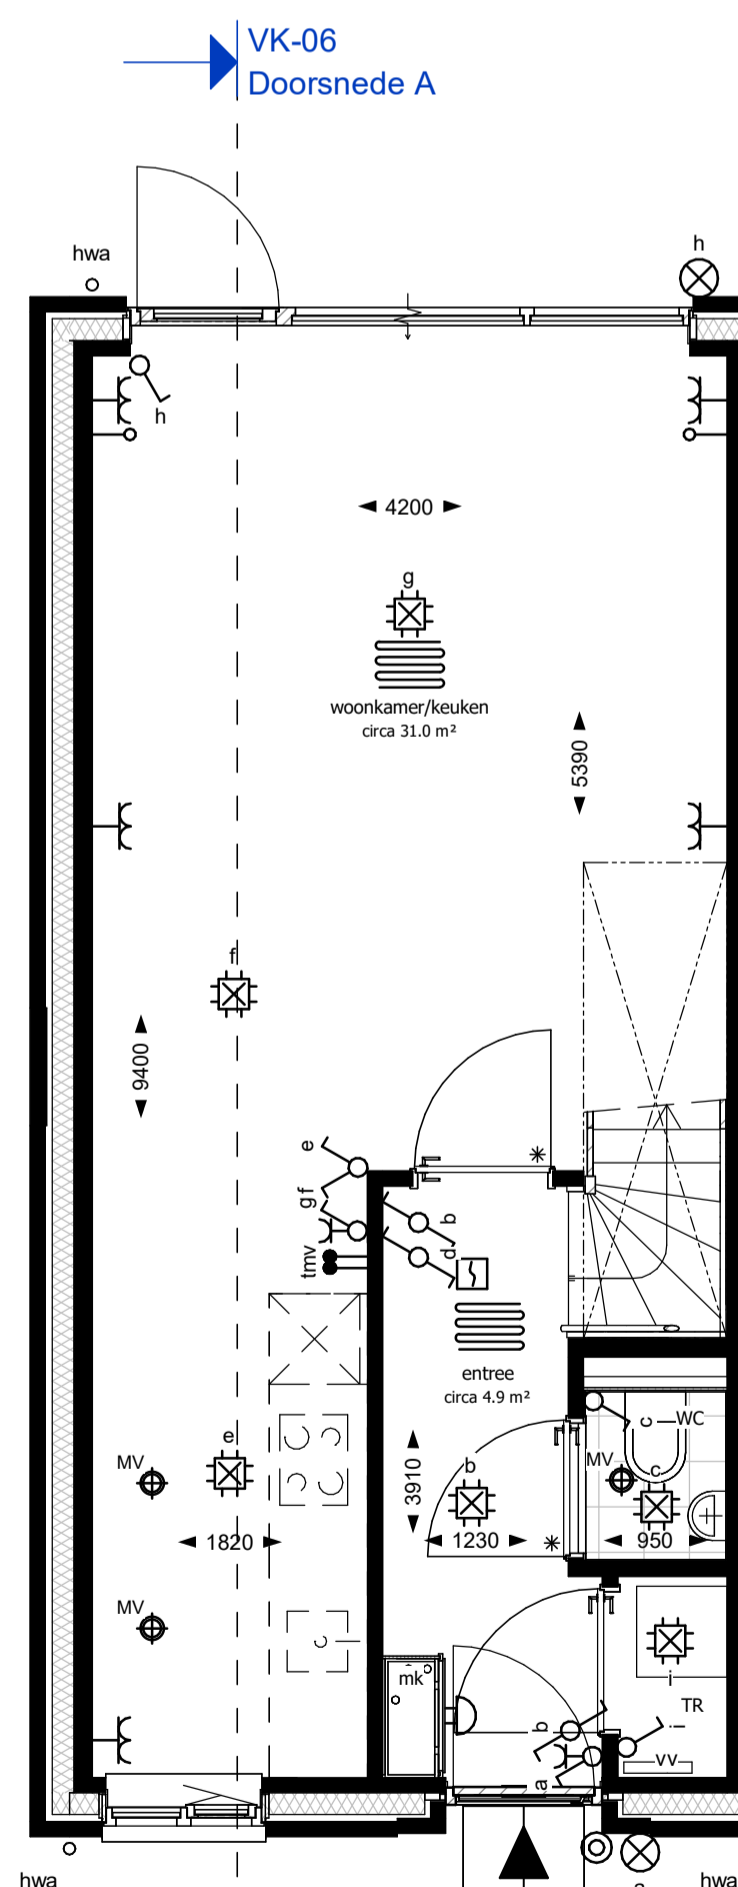


Begane grond

schaal 1 : 50

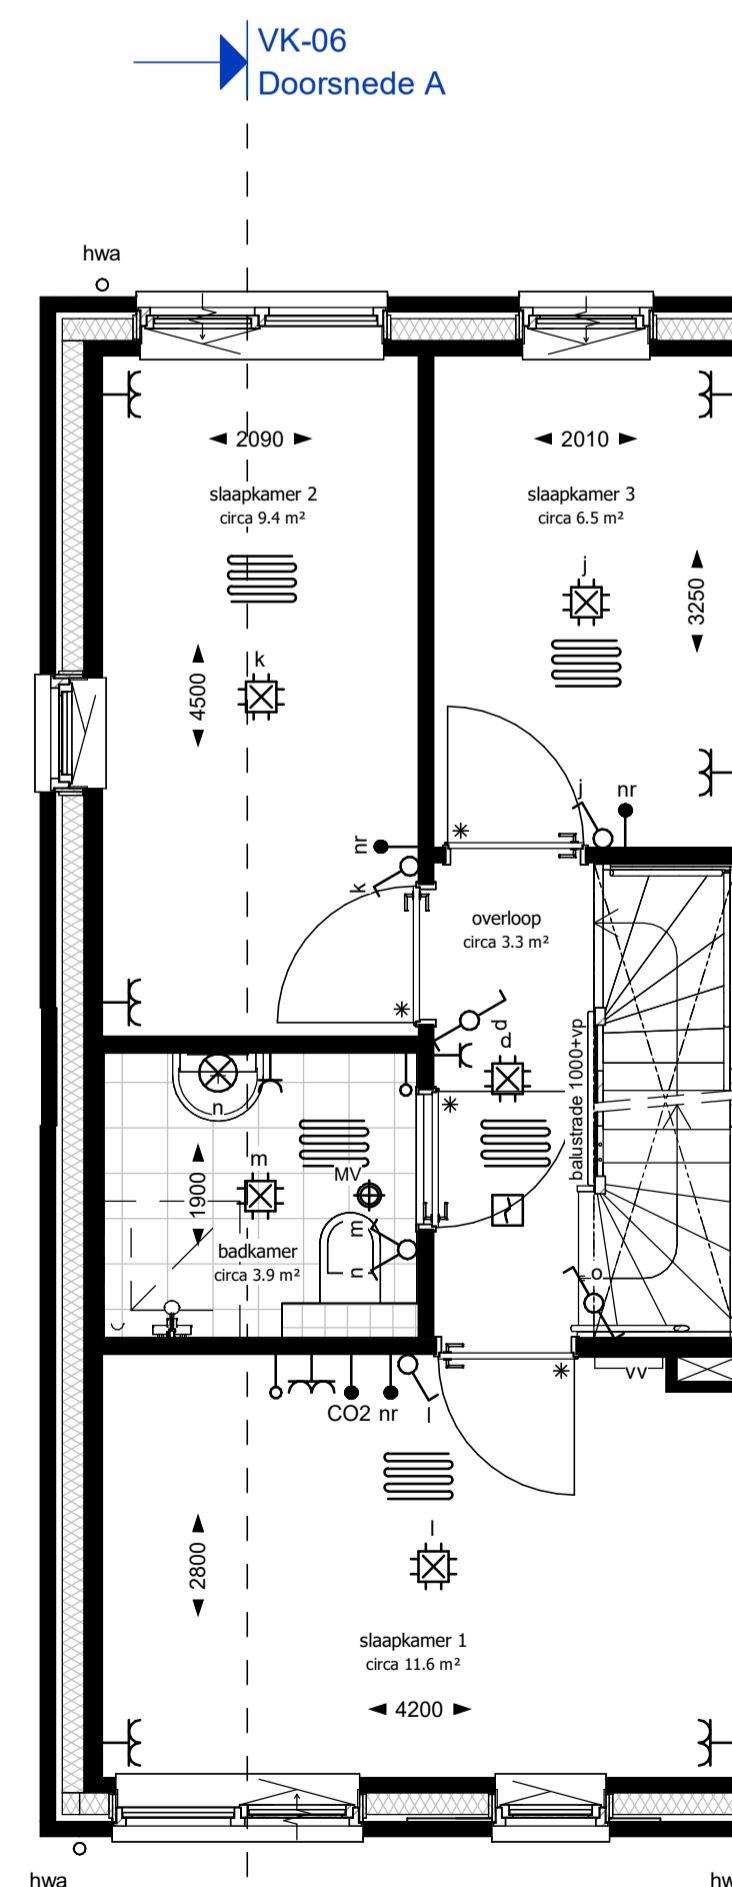

Eerste verdieping

schaal 1 : 50

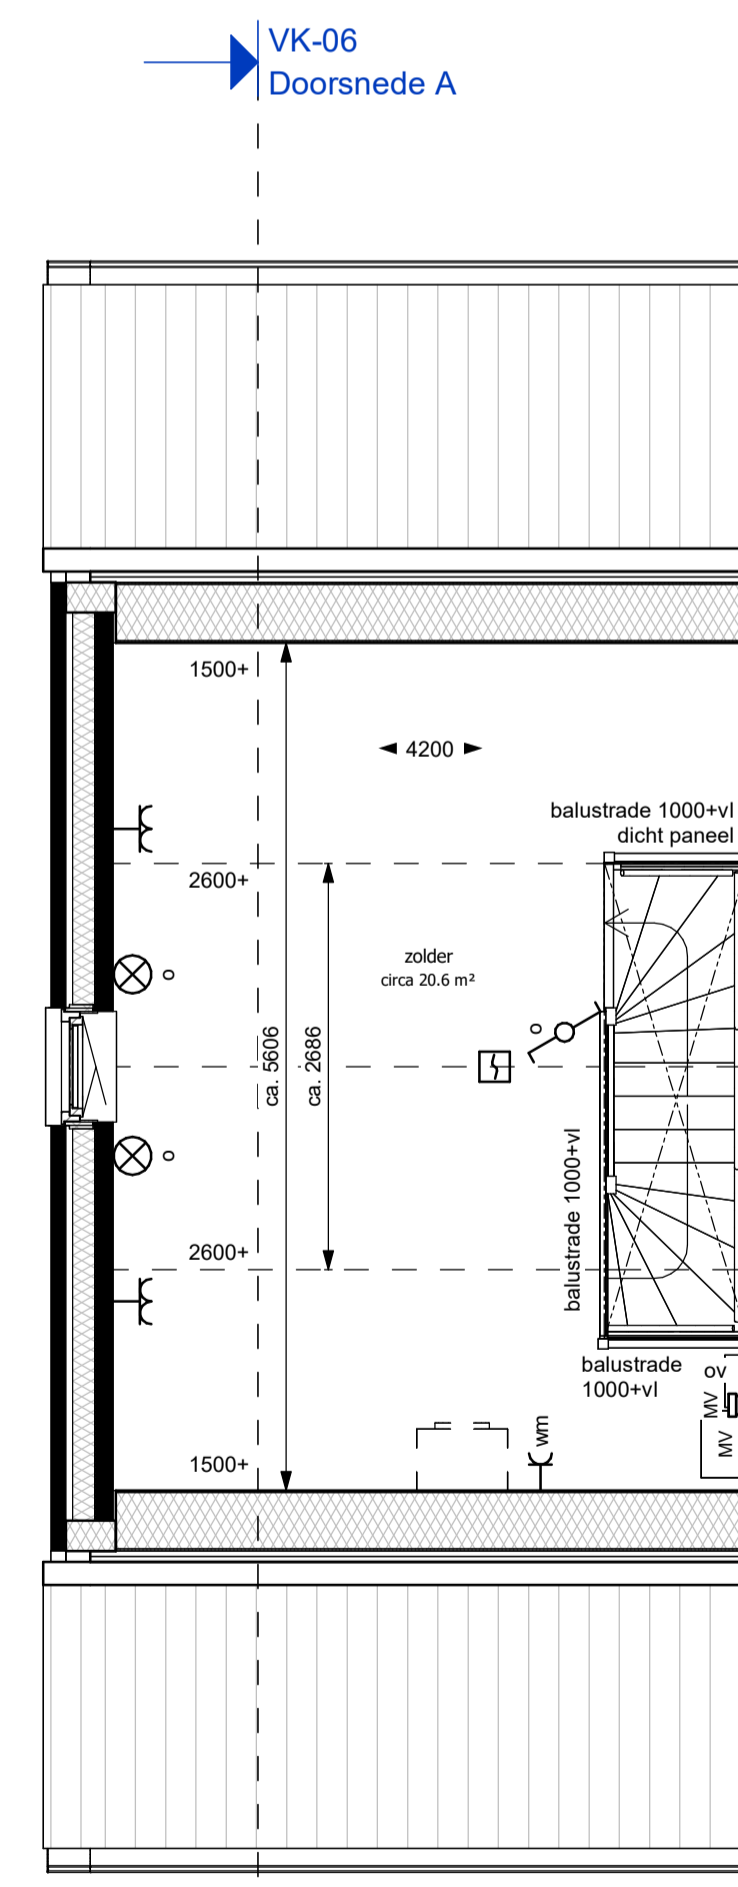

Tweede verdieping


schaal 1 : 50






Voorgevel

schaal 1 : 100

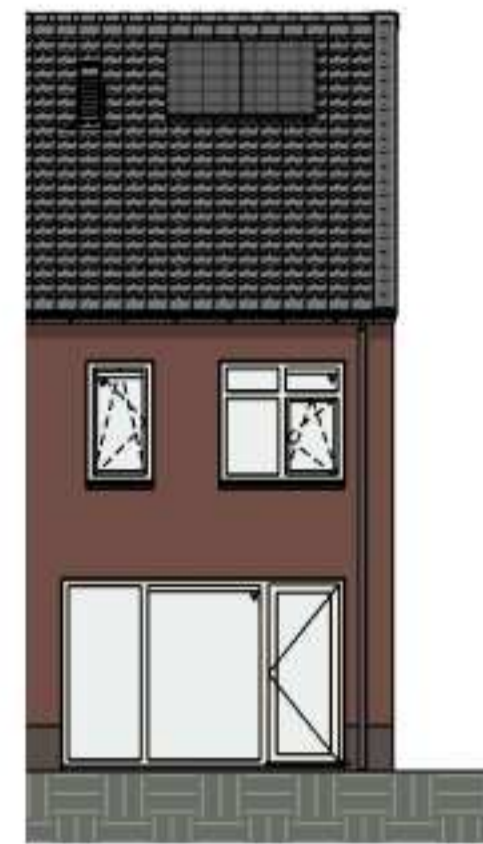


Achtergevel

schaal 1 : 100

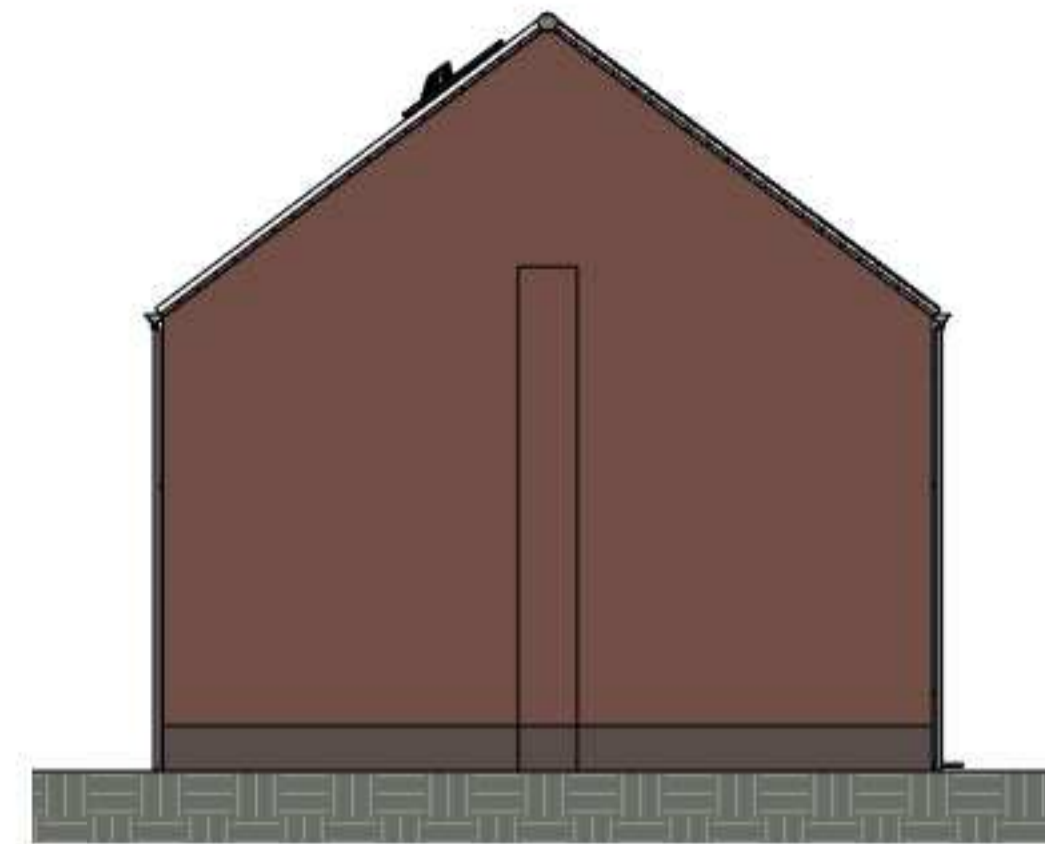

Linker zijgevel

schaal 1 : 100

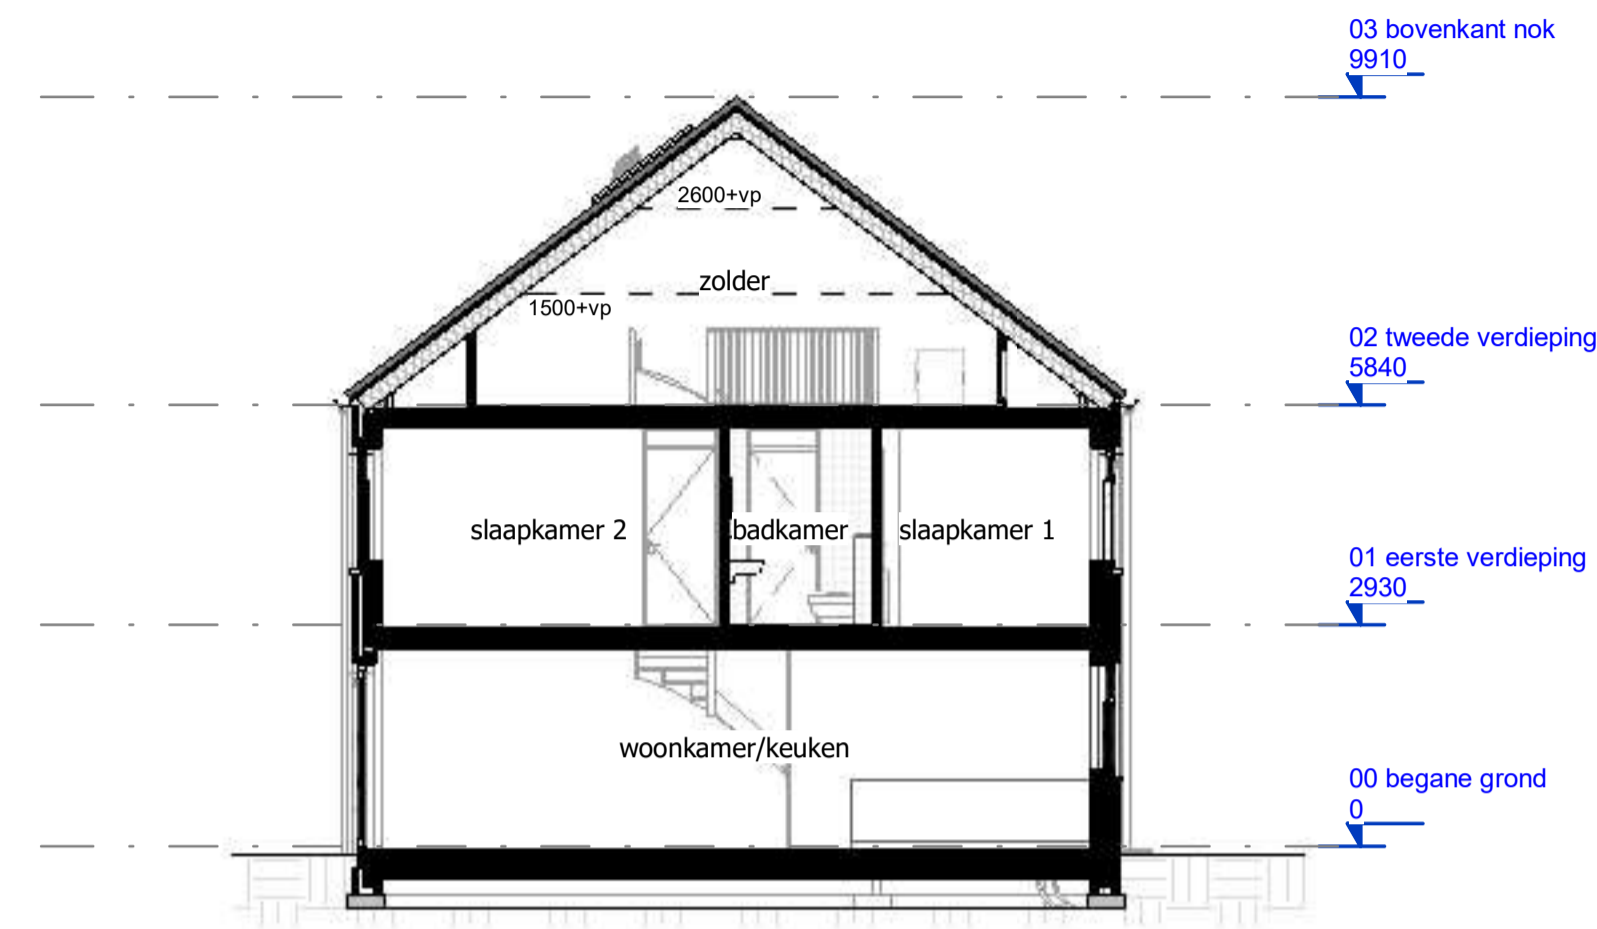


Doorsnede A

schaal 1 : 100

Renvooi


- ▲ entree woning
- MK meterkast
- rookmelder
- ⊕ bel
- ⊖ bedrukker
- enkele wandcontactdoos geaard
- dubbele wandcontactdoos geaard
- th thermostaat
- nr naregeling CV-installatie
- mv bediening mechanische ventilatie (met CO2-sensor)
- CO2 CO2-sensor
- loze leiding (onbedraad)
- enkelpolige schakelaar
- serieschakelaar
- wisselschakelaar
- enkele wandcontactdoos met eenpolige schakelaar
- MV mechanische afzugging plafond
- MV mechanische afzugging wand
- ⊕ lichtpunt plafond (centraaldoos, excl. armatuur)
- ⊕ wandlichtpunt (excl. armatuur)
- v ventilatierooster in het glas
- vv verdeler voor vloerverwarming
- vloerverwarming
- WM opstelplaats wasmachine
- WP warmtepomp
- ov omvormer PV installatie
- MV mechanische ventilatie-box
- douchehoek 900x900mm (vloertegels onder afschot)
- plaatstalen binnendeurkozijn  
\* = voorzien van glazen bovenlicht (overig dicht paneel boven deur)
- oppervlakte krijtstreep methode

- Alle installatie onderdelen op tekening zijn indicatief weergegeven.  
 - De hoeveelheid en oriëntatie van de pv panelen zijn indicatief, e.e.a. afhankelijk van BENG-berekening.  
 - elektra op zolder is opbouw  
 - de elektravoorzieningen l.b.v. technische installaties zijn niet aangegeven op tekening  
 - De woning wordt zonder keukenrichting opgeleverd.  
 - Op verkooptekening is een mogelijke opstelling van de keuken onderdelen in de keuken is een separate installatienul-tekening gemaakt, die leidend is. De aansluitpunten worden afgedopt opgeleverd.  
 - Van de toiletten en badkamers worden installatie/nul-tekeningen gemaakt, die leidend zijn.

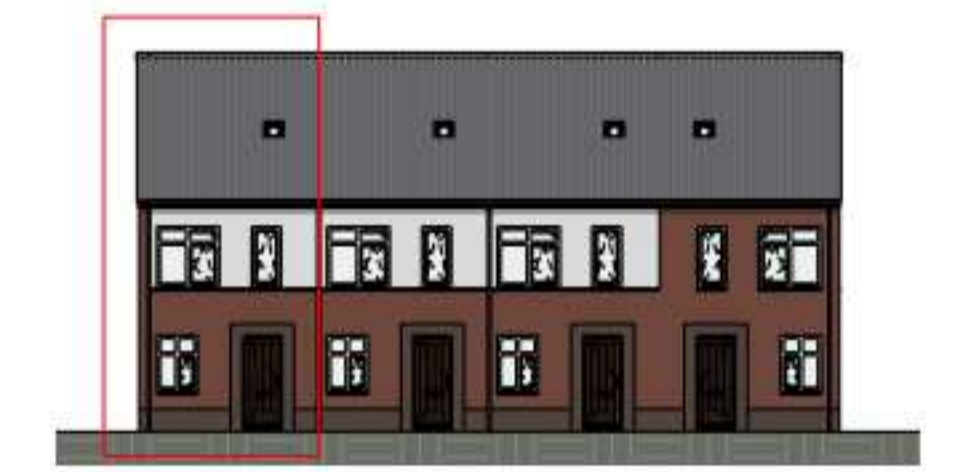


Straatgevel

schaal 1 : 200

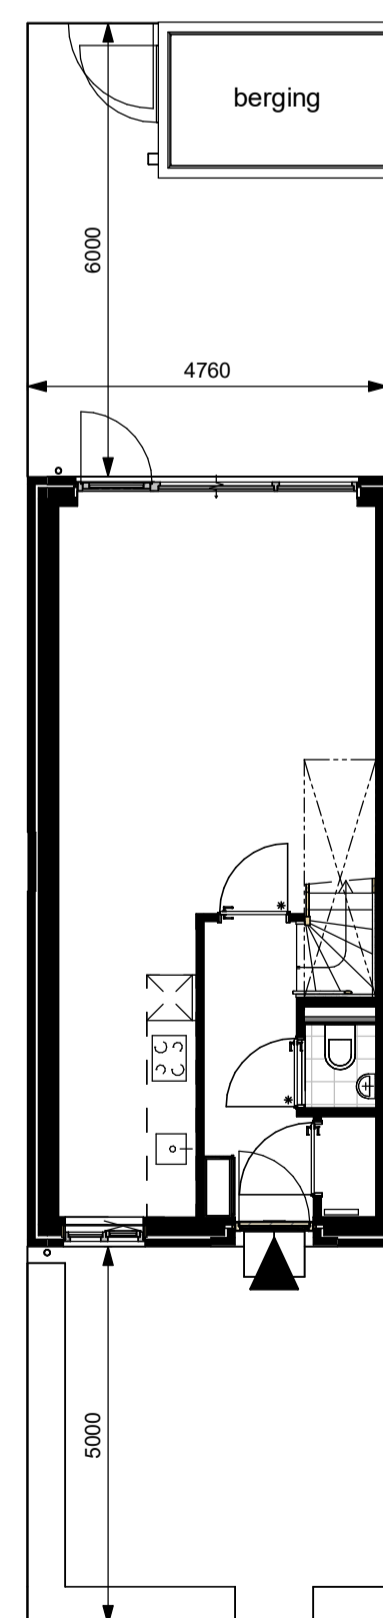


Kavel

schaal 1 : 100

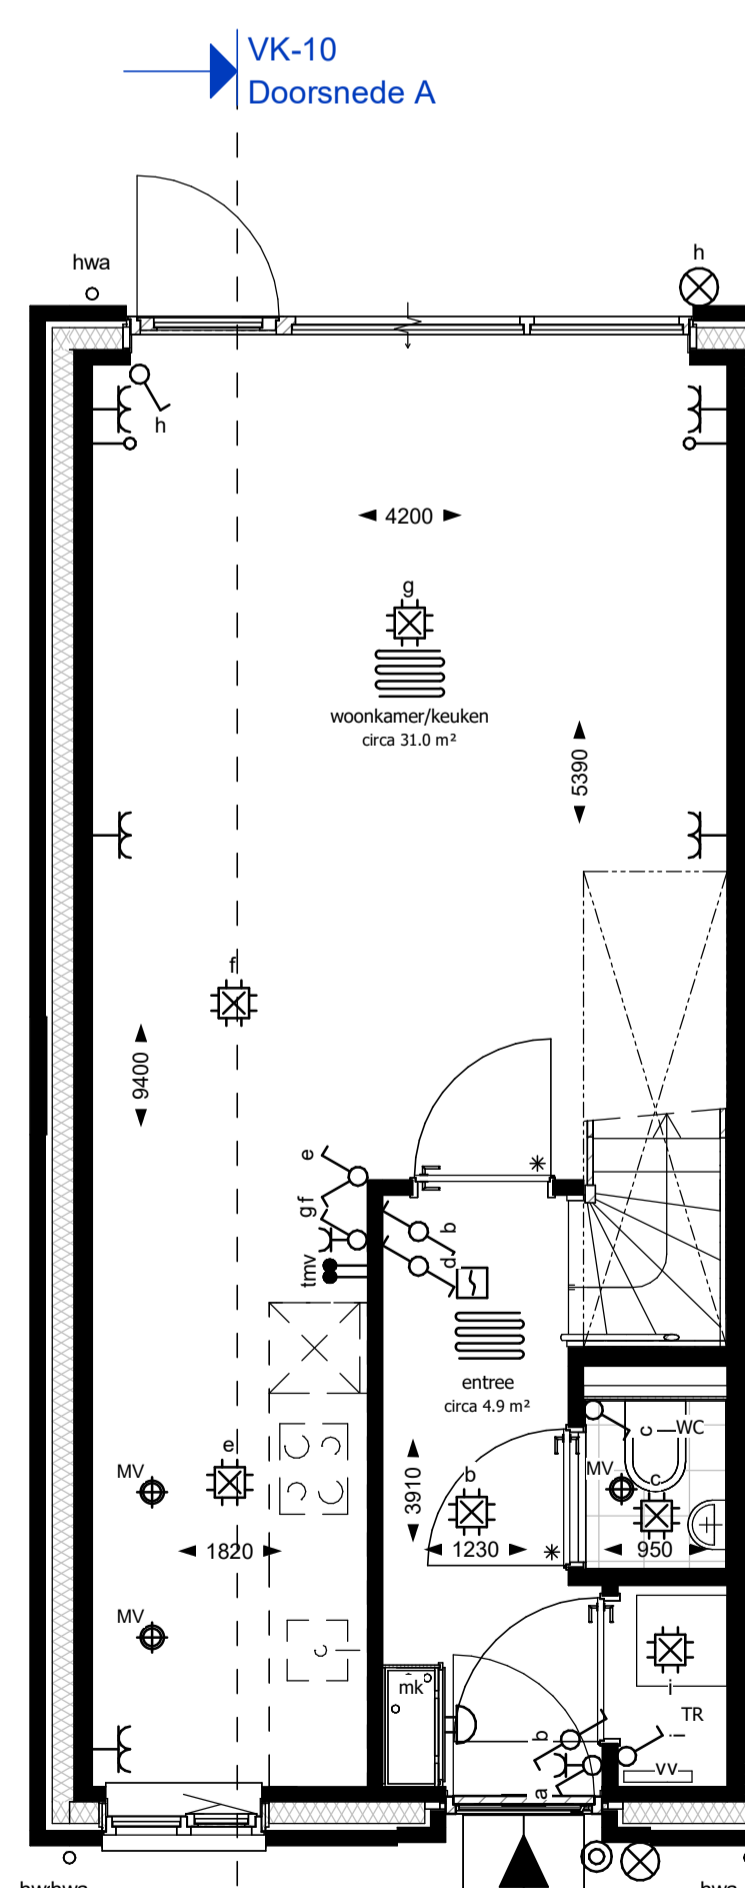


Begane grond

schaal 1 : 50

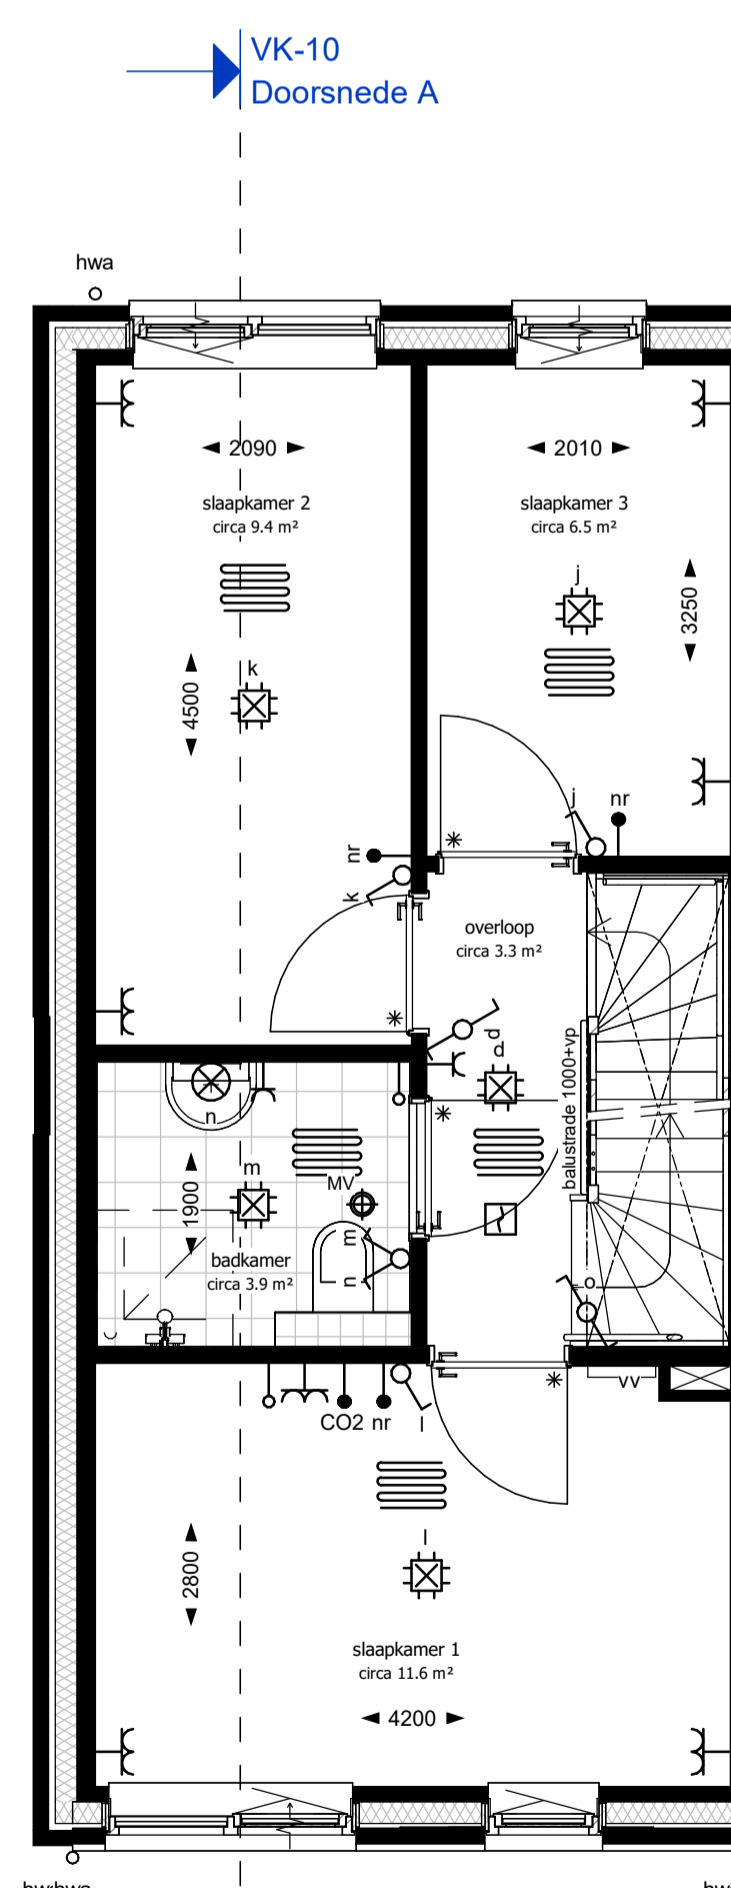

Eerste verdieping

schaal 1 : 50

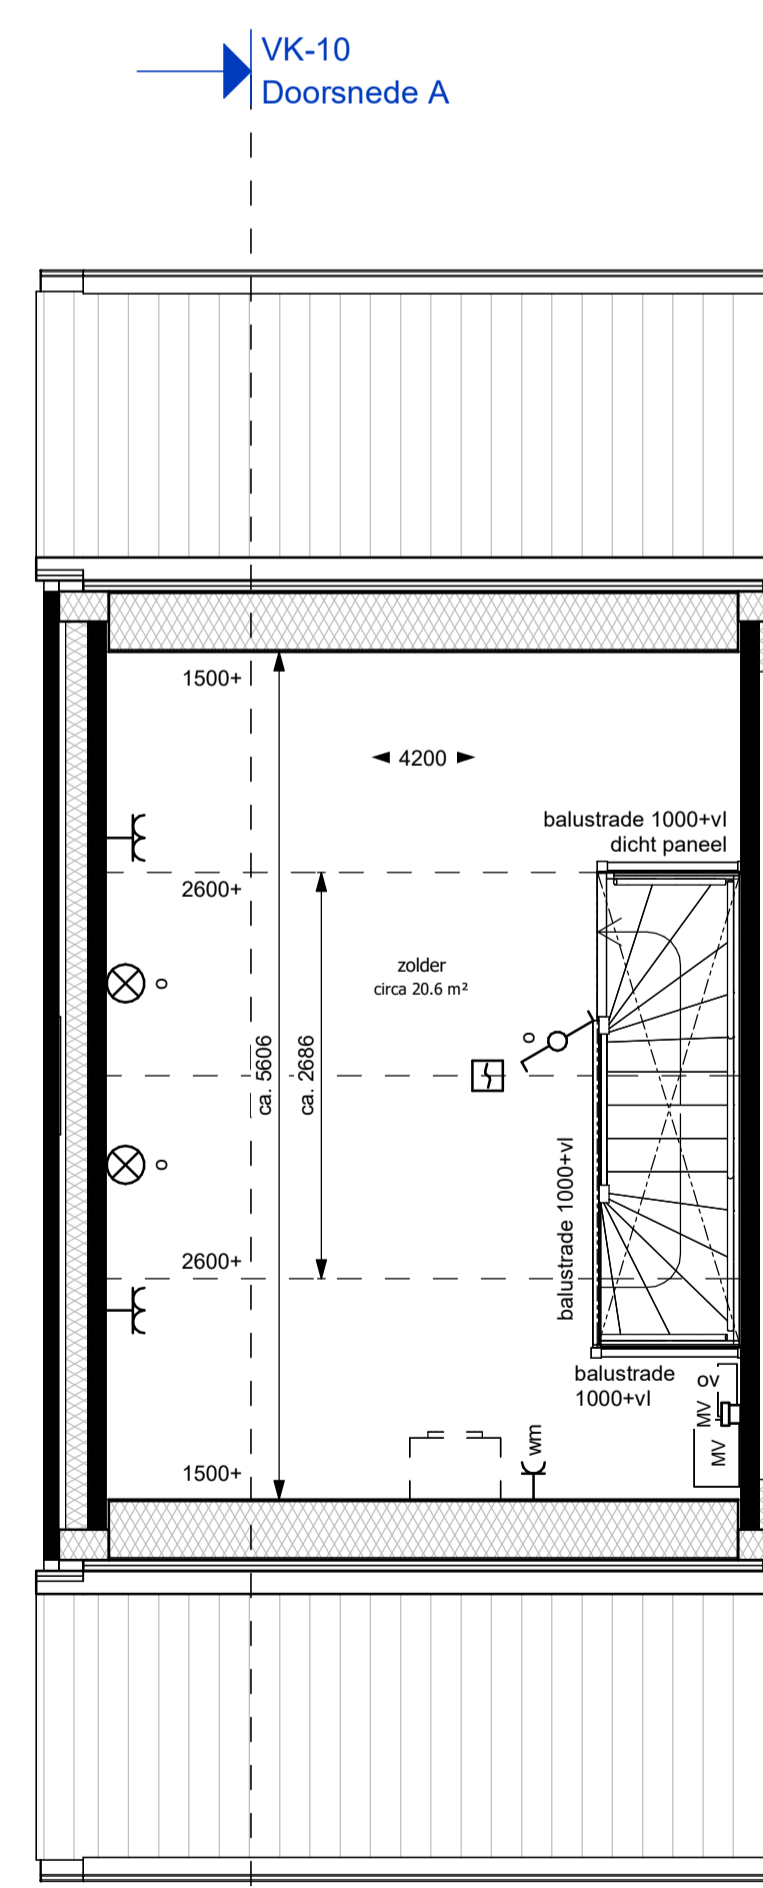

Tweede verdieping

schaal 1 : 50



Verkooptekening  
 Blok B - bnr 10  
 Plan Centrum Heijen



datum: 10-12-2024

schaal: 1:50/1:100/1:200 A1  
 bladnummer: VK-10