





Voorgevel

schaal 1 : 100

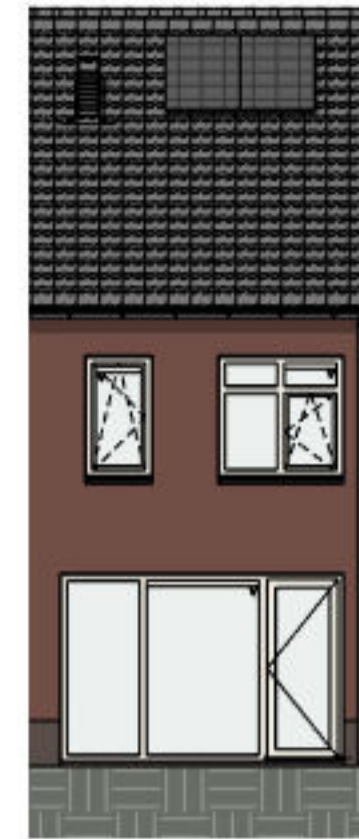

Achtergevel

schaal 1 : 100

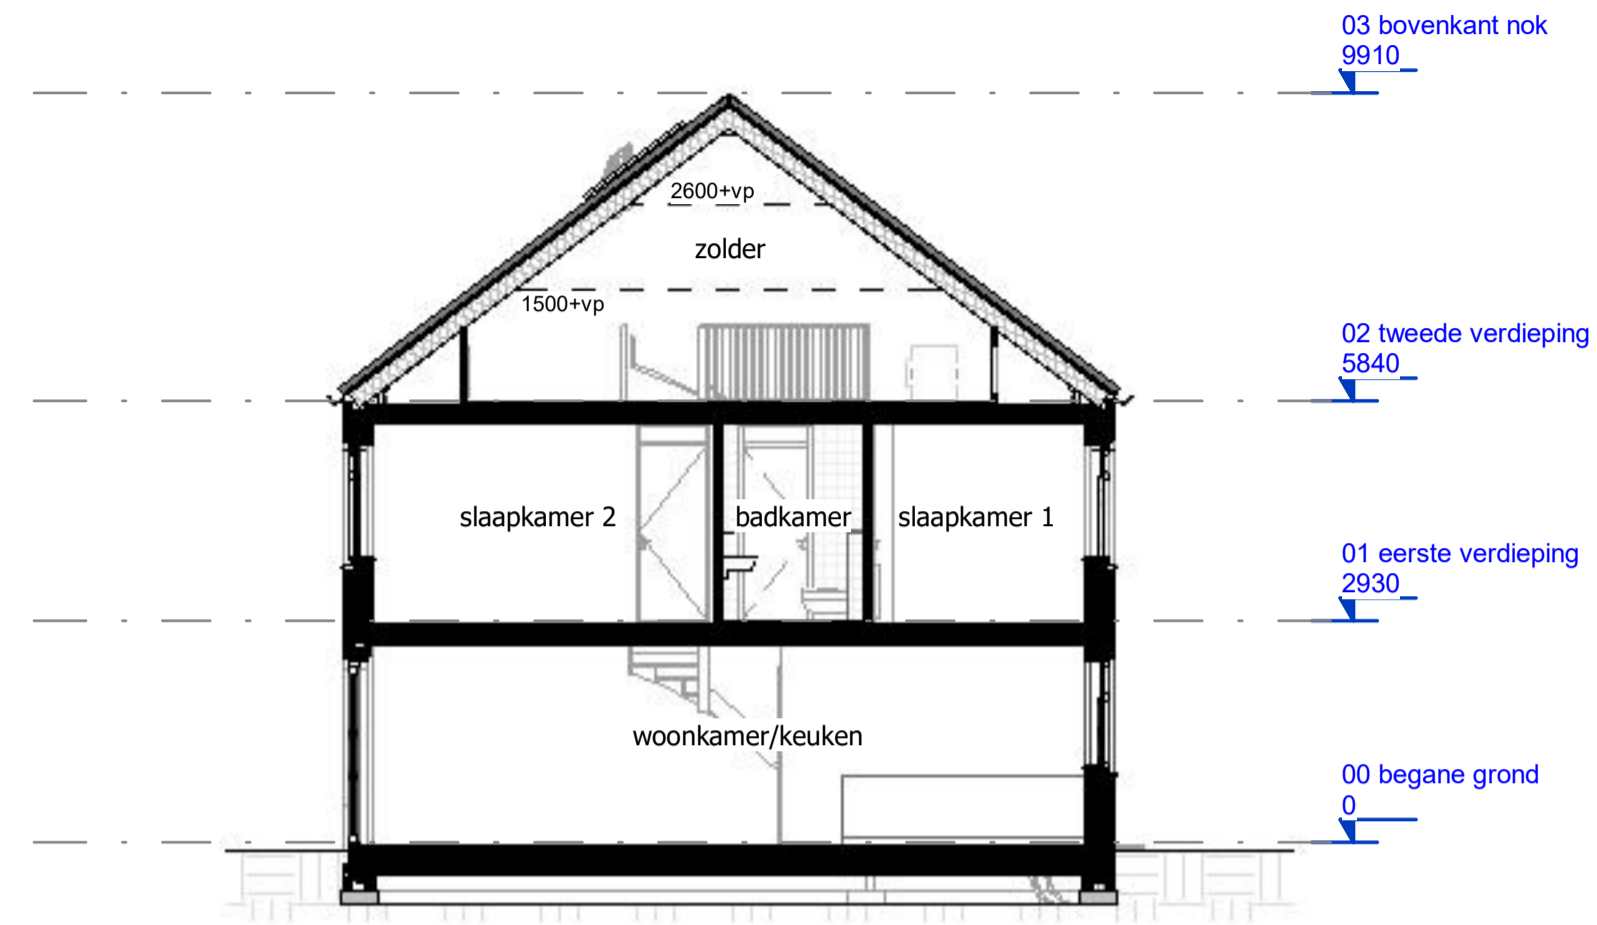


Doorsnede A

schaal 1 : 100

Renvooi


- ▲ entree woning
- MK meterkast
- rookmelder
- ⊕ bel
- ⊖ bedrukker
- ⊖ enkele wandcontactdoos geaard
- ⊖ dubbele wandcontactdoos geaard
- ⊖ thermostaat
- ⊖ nr naregeling CV-installatie
- ⊖ mv bediening mechanische ventilatie (met CO2-sensor)
- ⊖ CO2 CO2-sensor
- ⊖ loze leiding (onbedraad)
- ⊖ enkelpolige schakelaar
- ⊖ serieschakelaar
- ⊖ wisselschakelaar
- ⊖ enkele wandcontactdoos met eenpolige schakelaar
- ⊖ MV mechanische afzuiging plafond
- ⊖ MV mechanische afzuiging wand
- ⊖ lichtpunt plafond (centraaldoos, excl. armatuur)
- ⊖ wandlichtpunt (excl. armatuur)
- ⊖ v ventilatierooster in het glas
- ⊖ vv verdeler voor vloerverwarming
- ⊖ vloerverwarming
- ⊖ WM opstelplaats wasmachine
- ⊖ WP warmtepomp
- ⊖ ov omvormer PV installatie
- ⊖ MV mechanische ventilatie-box
- ⊖ douchehoek 900x900mm (vloertegels onder afschot)
- ⊖ plaatstalen binnendeurkozijn  
\* = voorzien van glazen bovenlicht (overig dicht paneel boven deur)
- ⊖ oppervlakte krijtstreep methode

- Alle installatie onderdelen op tekening zijn indicatief weergegeven.  
 - De hoeveelheid en oriëntatie van de pv panelen zijn indicatief, e.e.a. afhankelijk van BENG-berekening.  
 - elektra op zolder is opbouw  
 - de elektravoorzieningen l.b.v. technische installaties zijn niet aangegeven op tekening  
 - de woning wordt zonder keukenrichting opgeleverd.  
 - Op verkooptekening is een mogelijke opstelling van de keuken onderdelen in de keuken is een separate installatienul-tekening gemaakt, die leidend is. De aansluitpunten worden afgedopt opgeleverd.  
 - Van de toiletten en badkamers worden installatie/nul-tekeningen gemaakt, die leidend zijn.

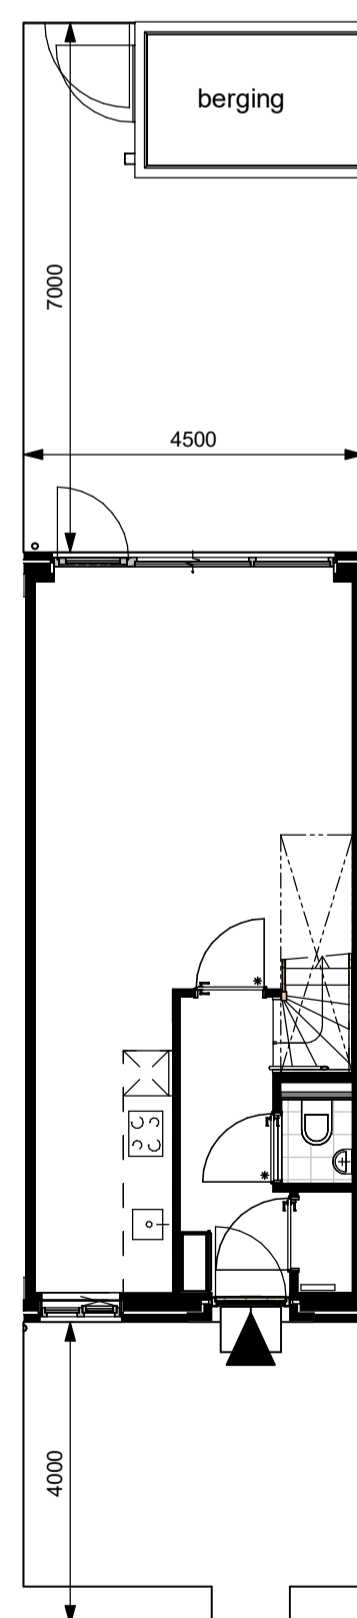


Kavel

schaal 1 : 100

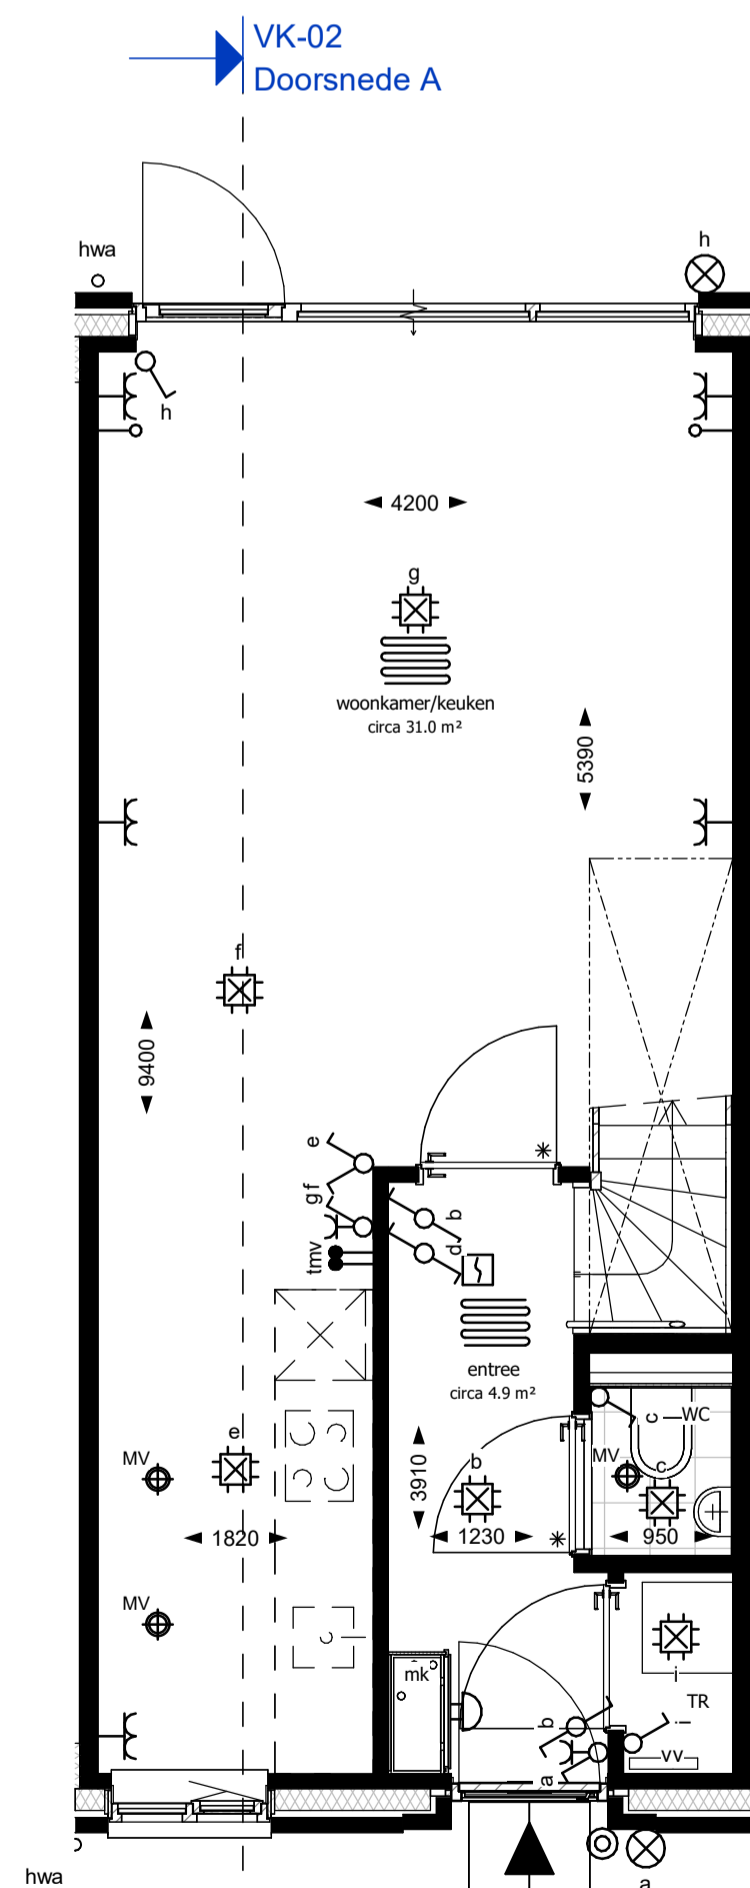


Begane grond

schaal 1 : 50

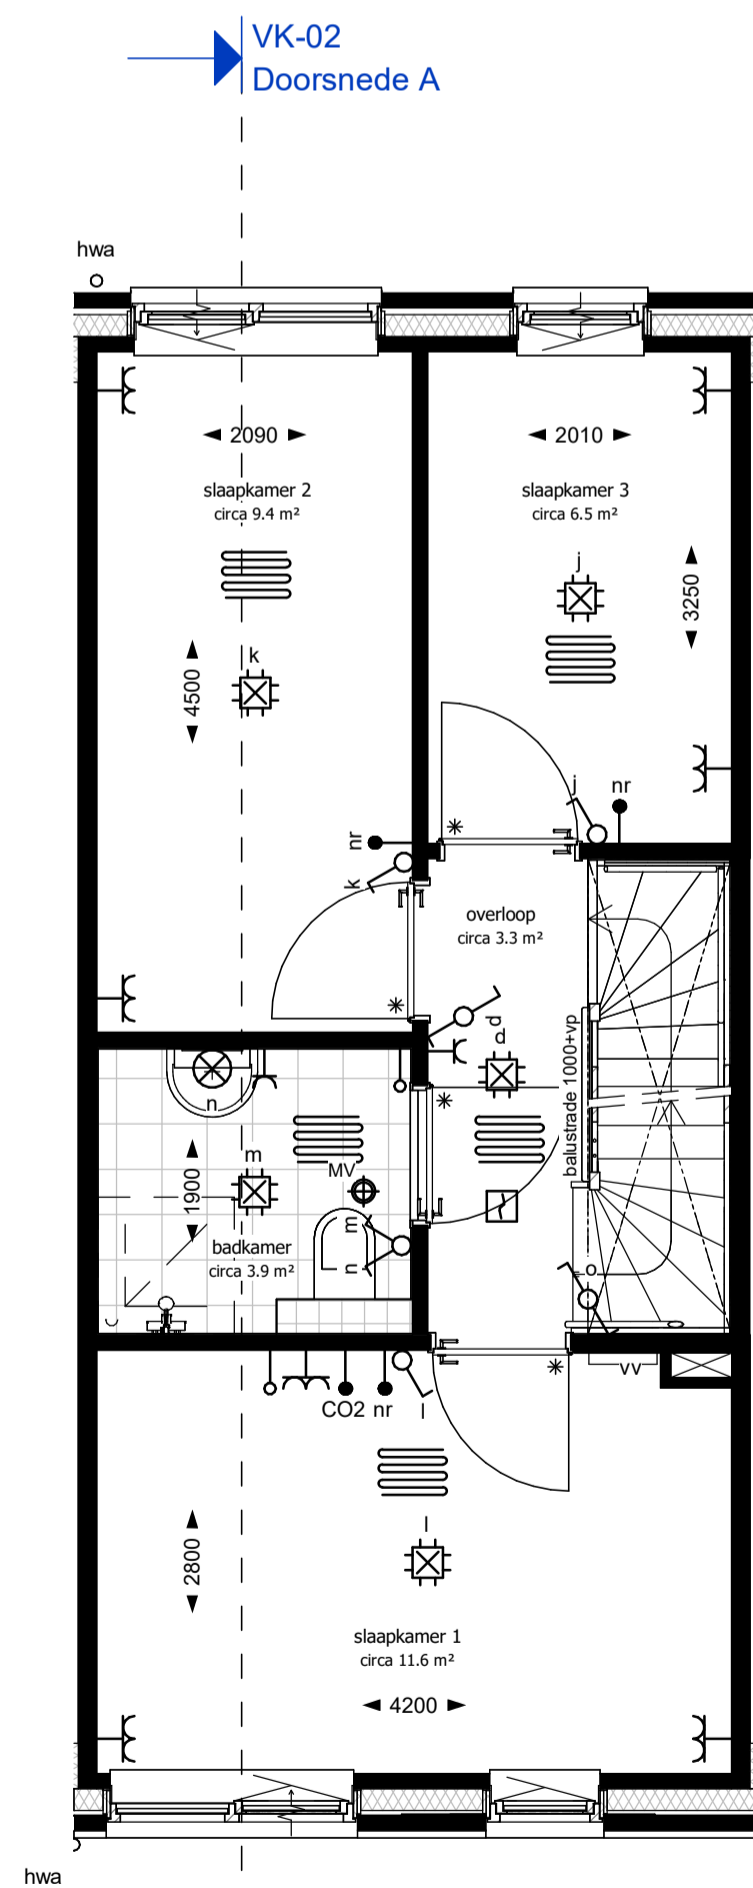

Eerste verdieping

schaal 1 : 50

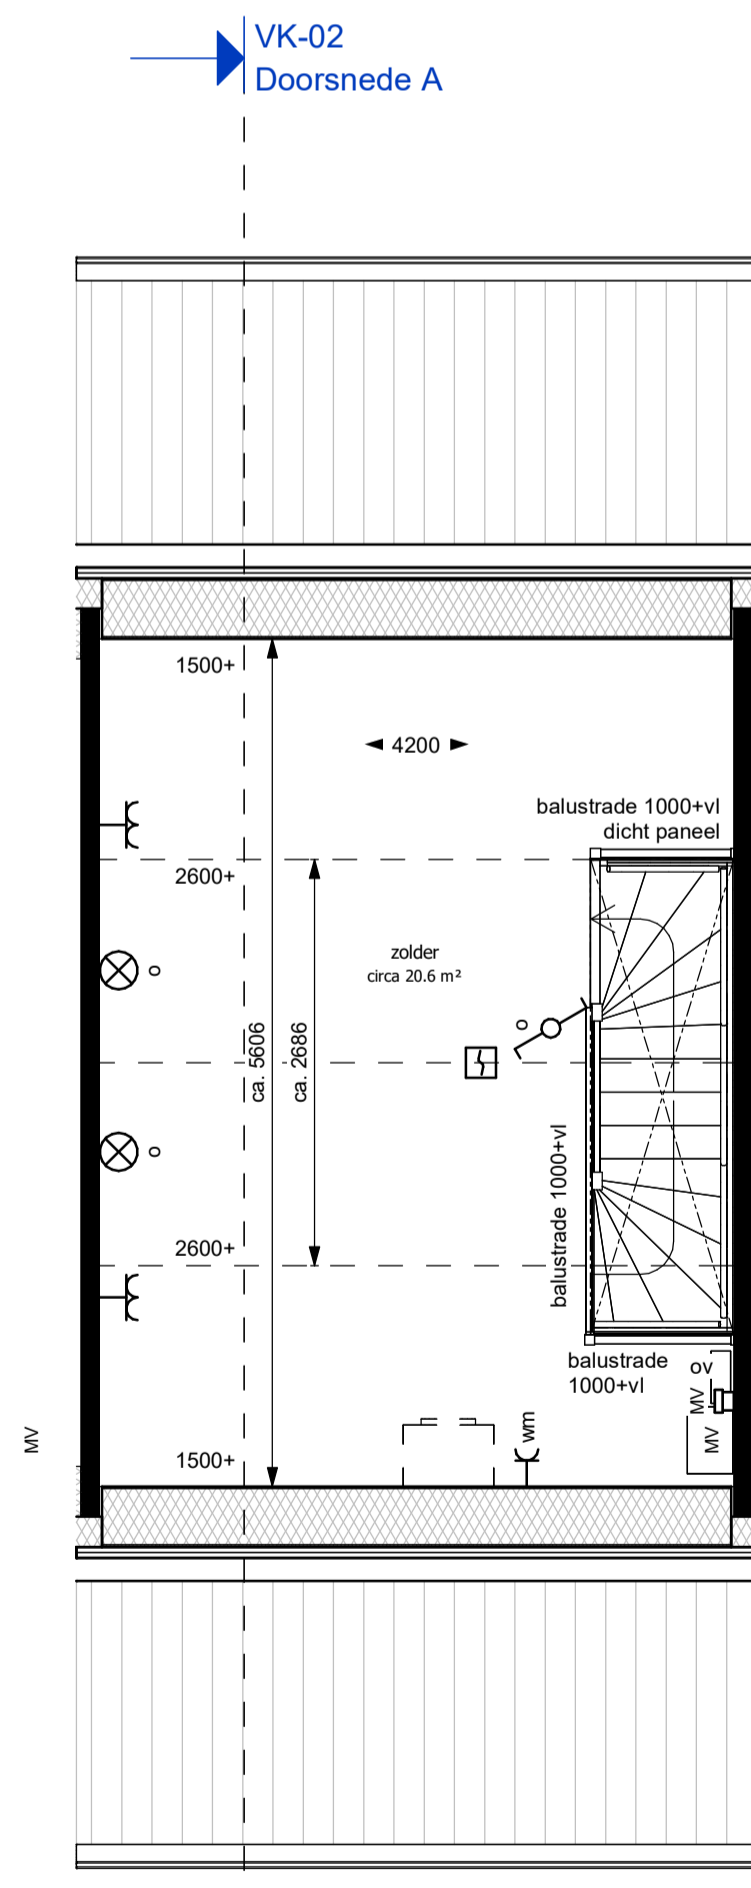

Tweede verdieping

schaal 1 : 50



Straatgevel

schaal 1 : 200



Verkooptekening  
 Bloek A - bnr 02  
 Plan Centrum Heijen



datum: 10-12-2024

schaal: 1:50/1:100/1:200 A1  
 bladnummer: VK-02




Voorgevel

schaal 1 : 100



Achtergevel

schaal 1 : 100

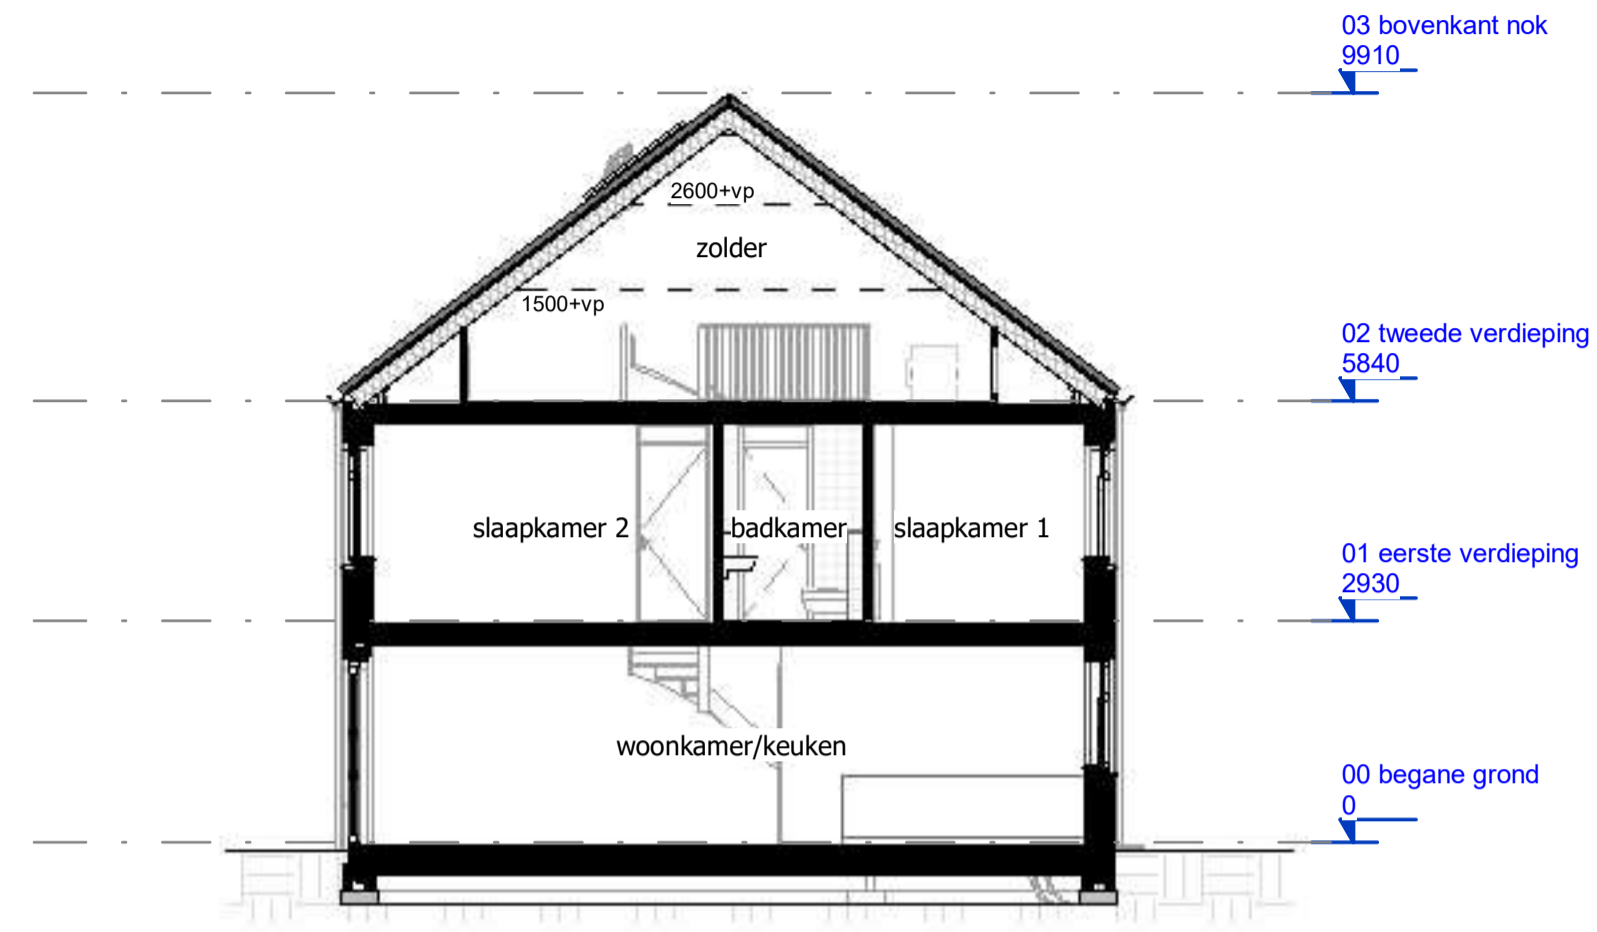


Doorsnede A

schaal 1 : 100

Renvooi


- ▲ entree woning
- MK meterkast
- rookmelder
- ⊕ bel
- ⊖ bedrukker
- enkele wandcontactdoos geaard
- dubbele wandcontactdoos geaard
- th thermostaat
- nr naregeling CV-installatie
- mv bediening mechanische ventilatie (met CO2-sensor)
- CO2 CO2-sensor
- loze leiding (onbedraad)
- enkelpolige schakelaar
- serieschakelaar
- wisselschakelaar
- enkele wandcontactdoos met eenpolige schakelaar
- ⊕ MV mechanische afzuiging plafond
- ⊕ MV mechanische afzuiging wand
- ⊕ WP lichtpunt plafond (centraaldoos, excl. armatuur)
- ⊕ WP wandlichtpunt (excl. armatuur)
- ⊕ V ventilatierooster in het glas
- ⊕ V verdeler voor vloerverwarming
- ⊕ VV vloerverwarming
- WM opstelplaats wasmachine
- WP warmtepomp
- OV omvormer PV installatie
- MV mechanische ventilatie-box
- ⊕ douchehoek 900x900mm (vloertegels onder afschot)
- ⊕ plaatstalen binnendeurkozijn  
\* = voorzien van glazen bovenlicht (overig dicht paneel boven deur)
- ⊕ oppervlakte krijtstreep methode

- Alle installatie onderdelen op tekening zijn indicatief weergegeven.  
 - De hoeveelheid en oriëntatie van de pv panelen zijn indicatief, e.e.a. afhankelijk van BENG-berekening.  
 - elektra op zolder is opbouw  
 - de elektravoorzieningen l.b.v. technische installaties zijn niet aangegeven op tekening  
 - De woning wordt zonder keukenrichting opgeleverd.  
 - Op verkooptekening is een mogelijke opstelling van de keuken onderdelen in de keuken is een separate installatienul-tekening gemaakt, die leidend is. De aansluitpunten worden afgedopt opgeleverd.  
 - Van de toiletten en badkamers worden installatie/nul-tekeningen gemaakt, die leidend zijn.

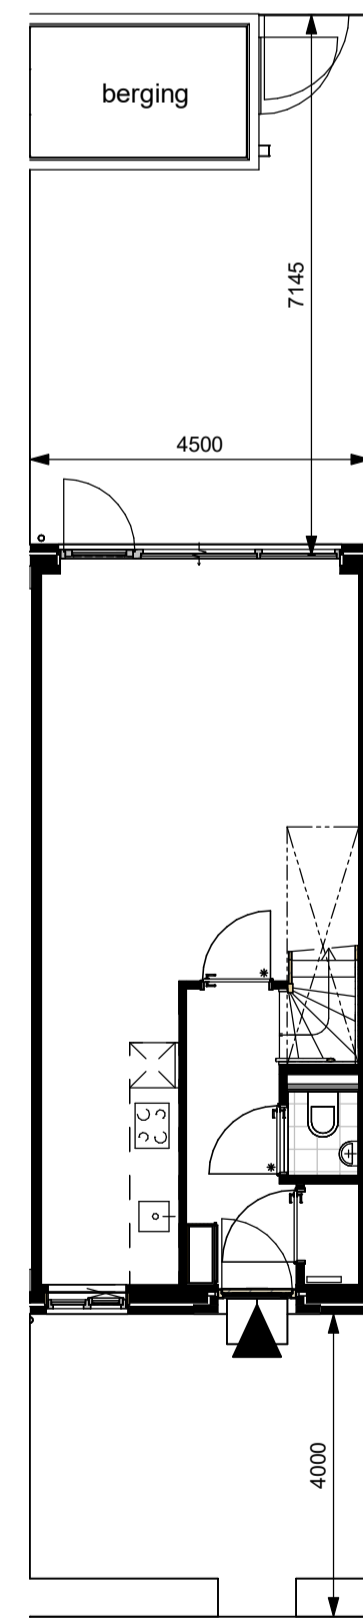


Kavel

schaal 1 : 100

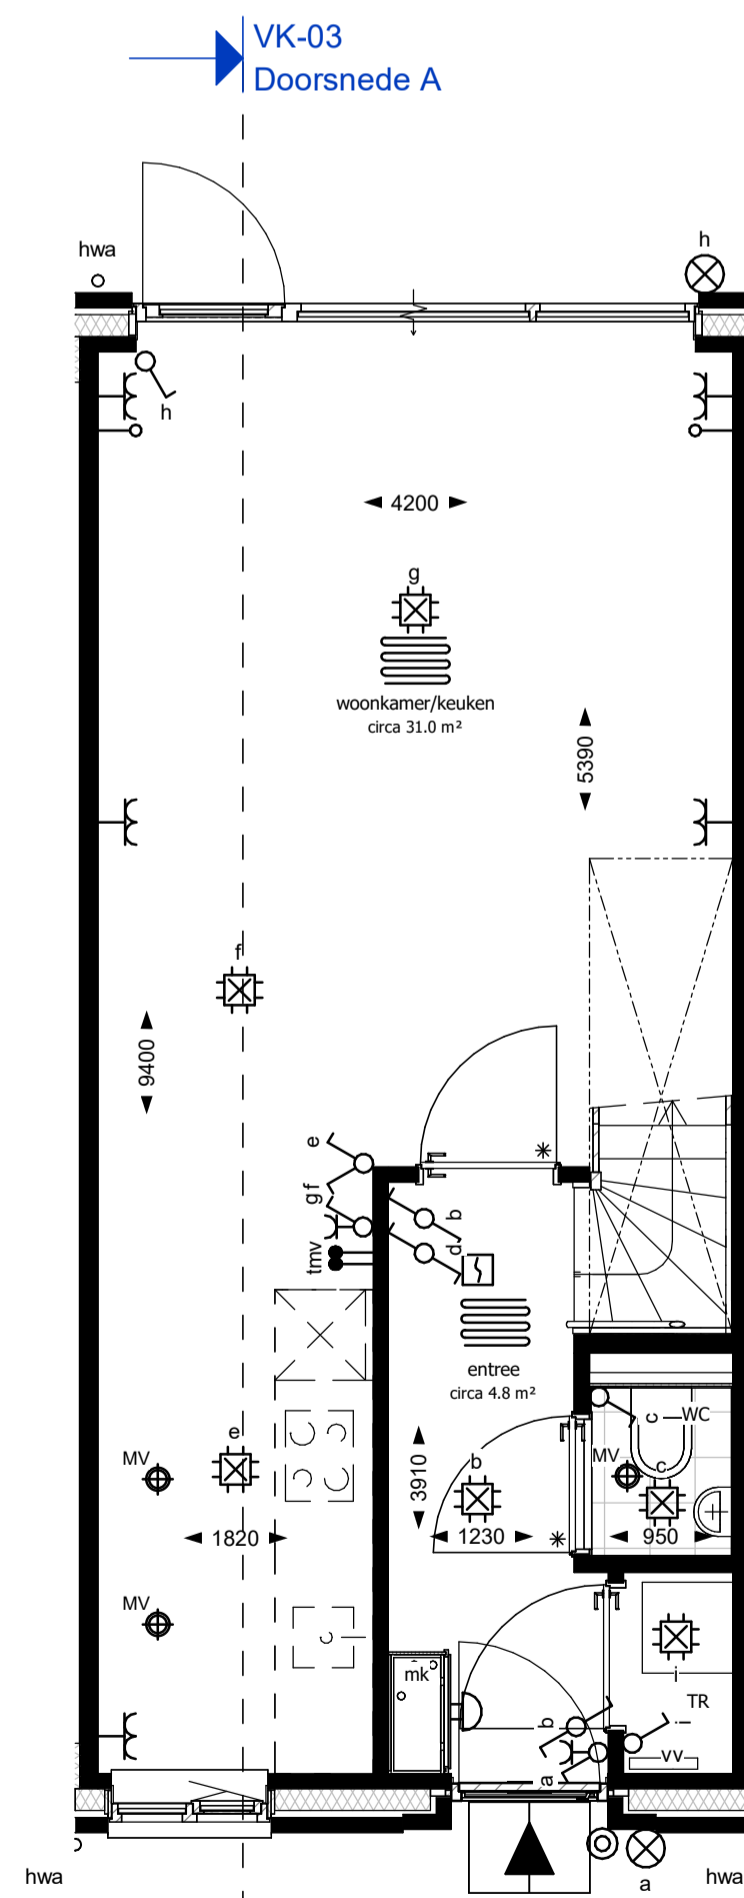


Begane grond

schaal 1 : 50

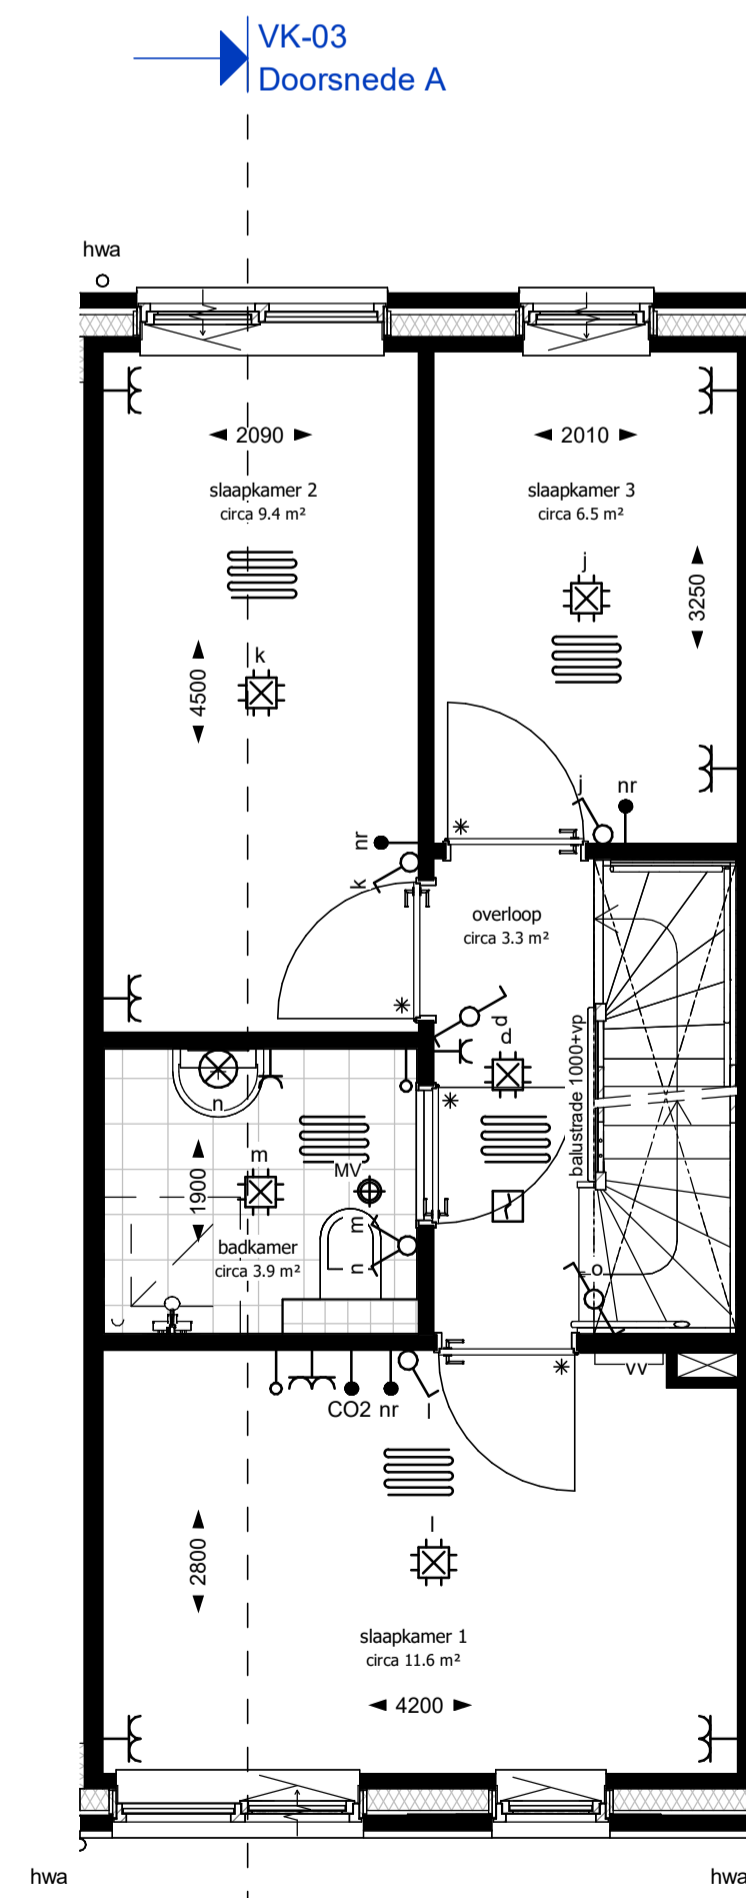


Eerste verdieping

schaal 1 : 50

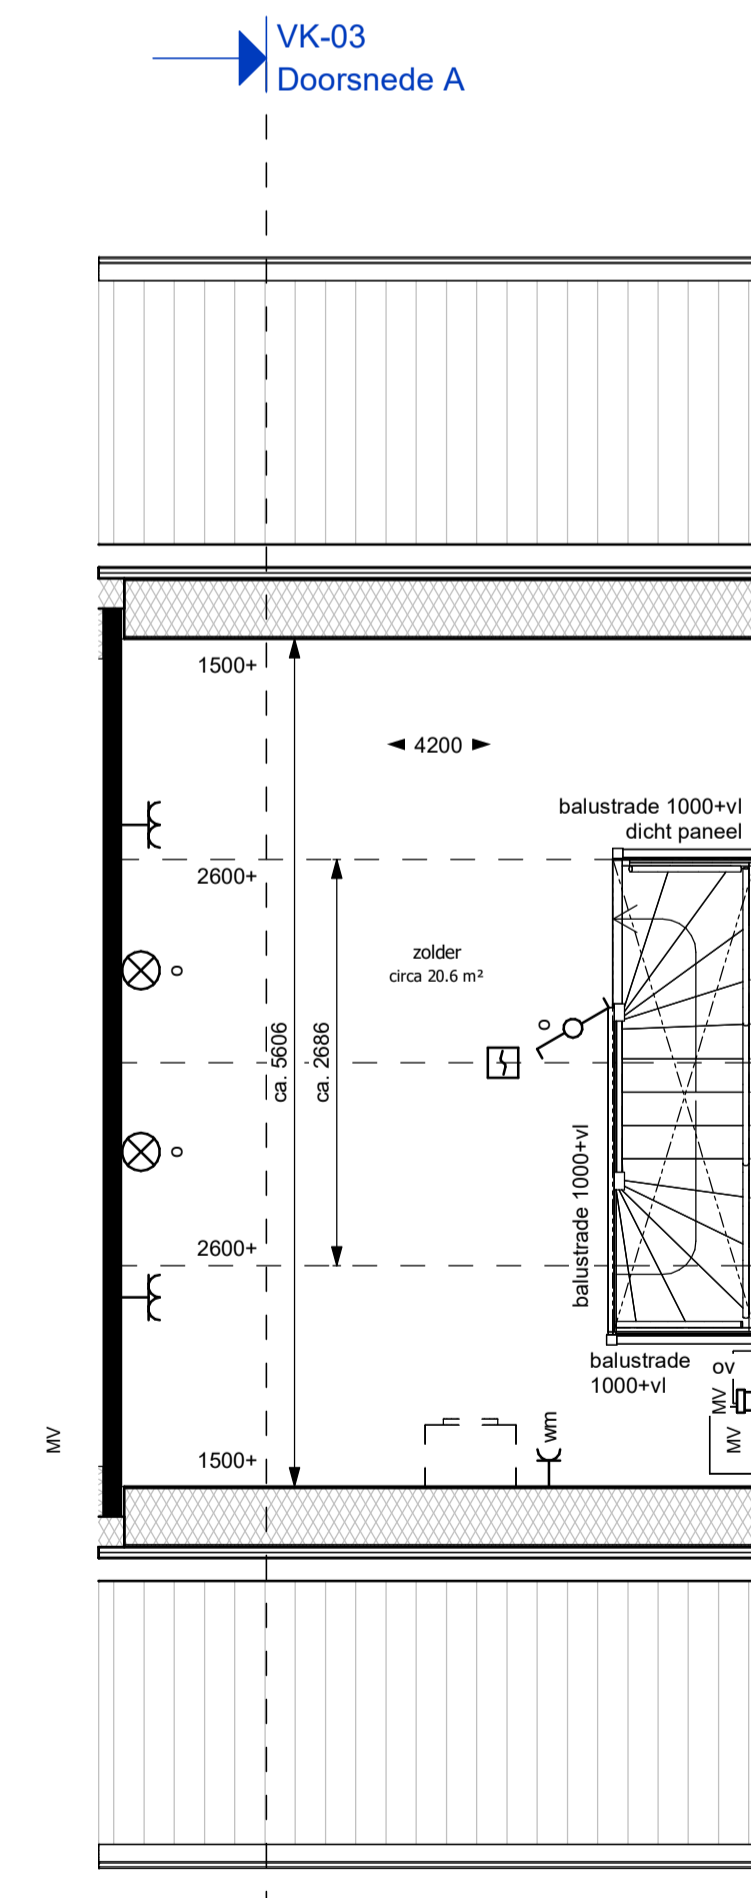

Tweede verdieping

schaal 1 : 50

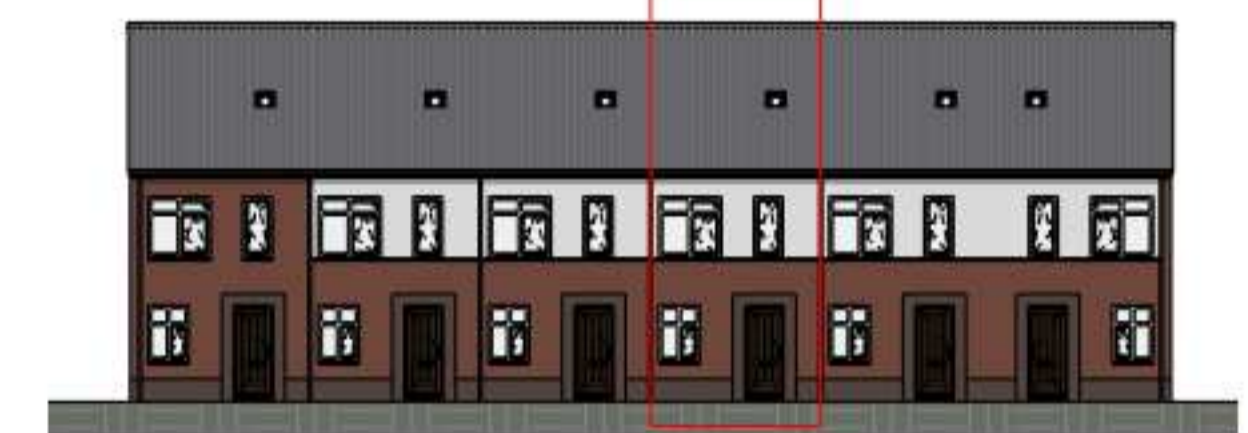

Straatgevel

schaal 1 : 200



Verkooptekening  
**Blok A - bnr 03**  
**Plan Centrum Heijen**



datum: 10-12-2024

schaal: 1:50/1:100/1:200 A1  
 bladnummer: VK-03




Voorgevel

schaal 1:100




Achtergevel

schaal 1:100

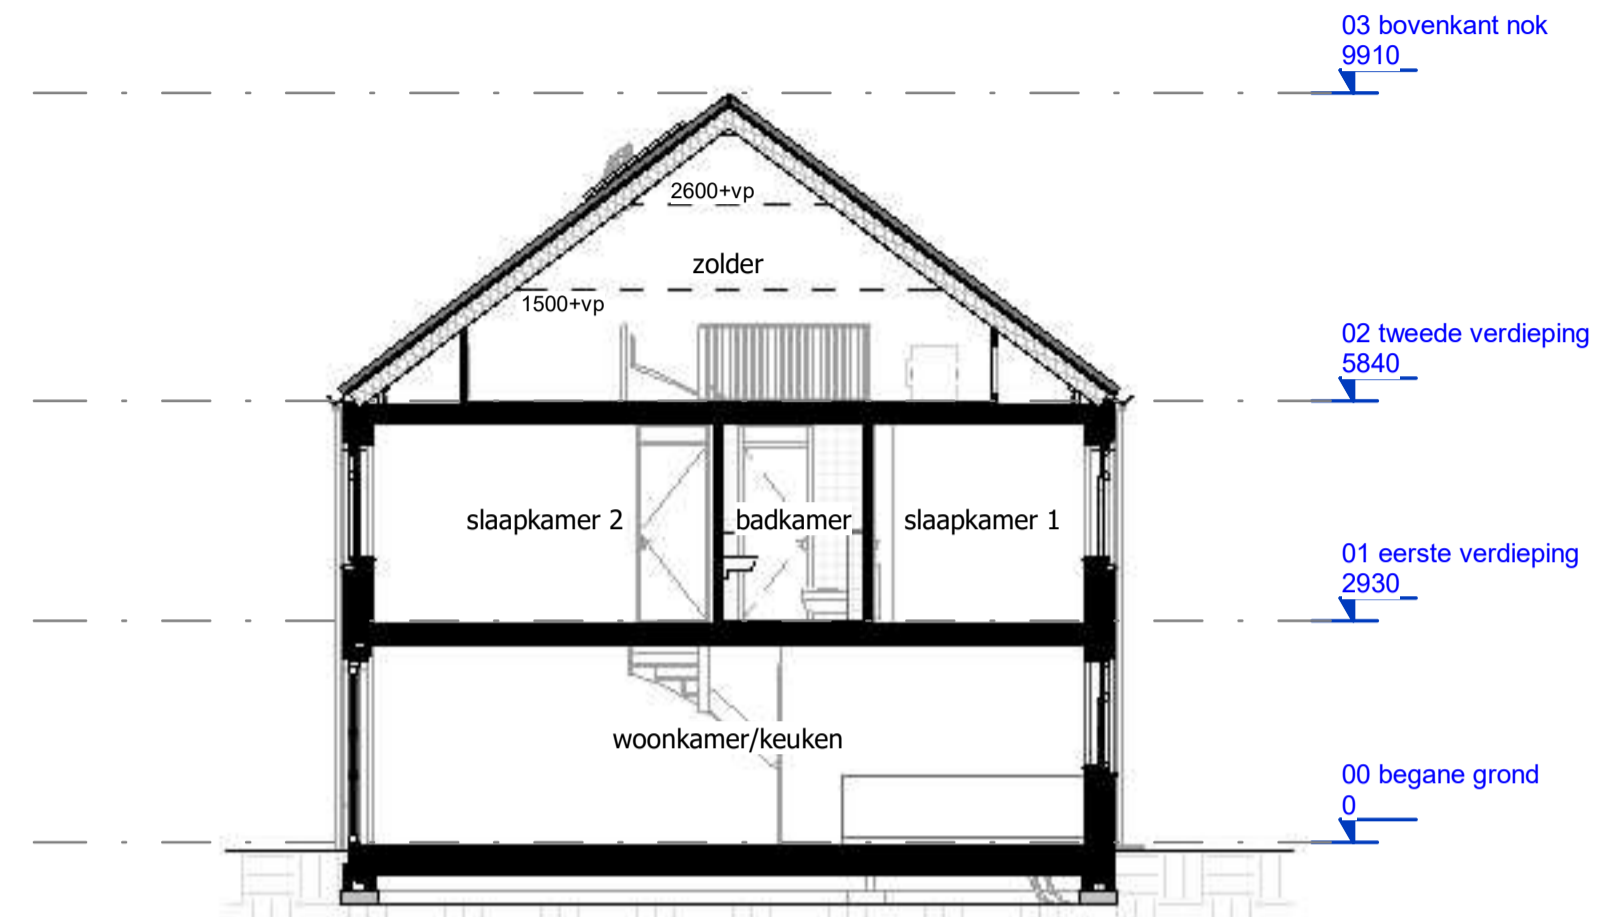


Doorsnede A

schaal 1:100

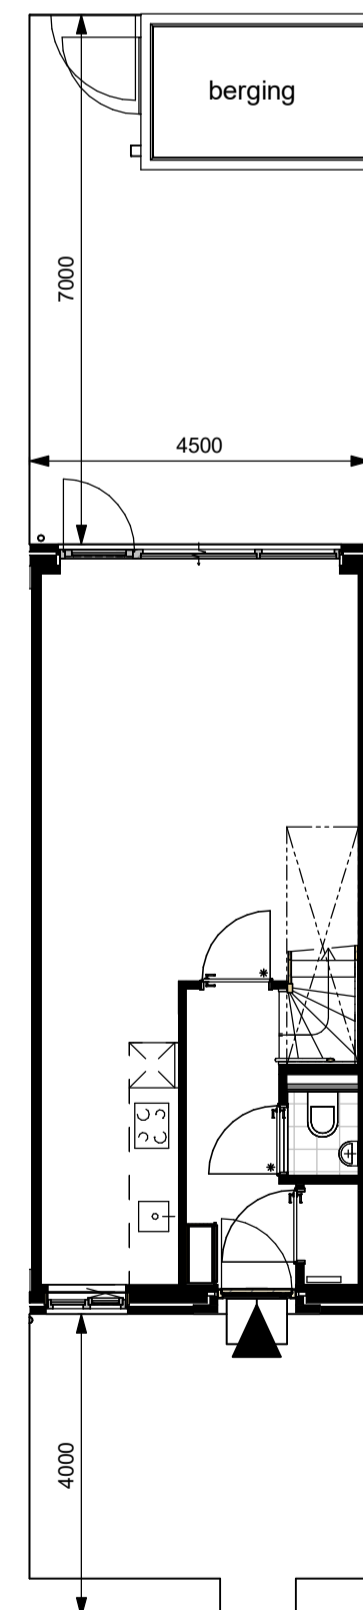


Kavel

schaal 1:100

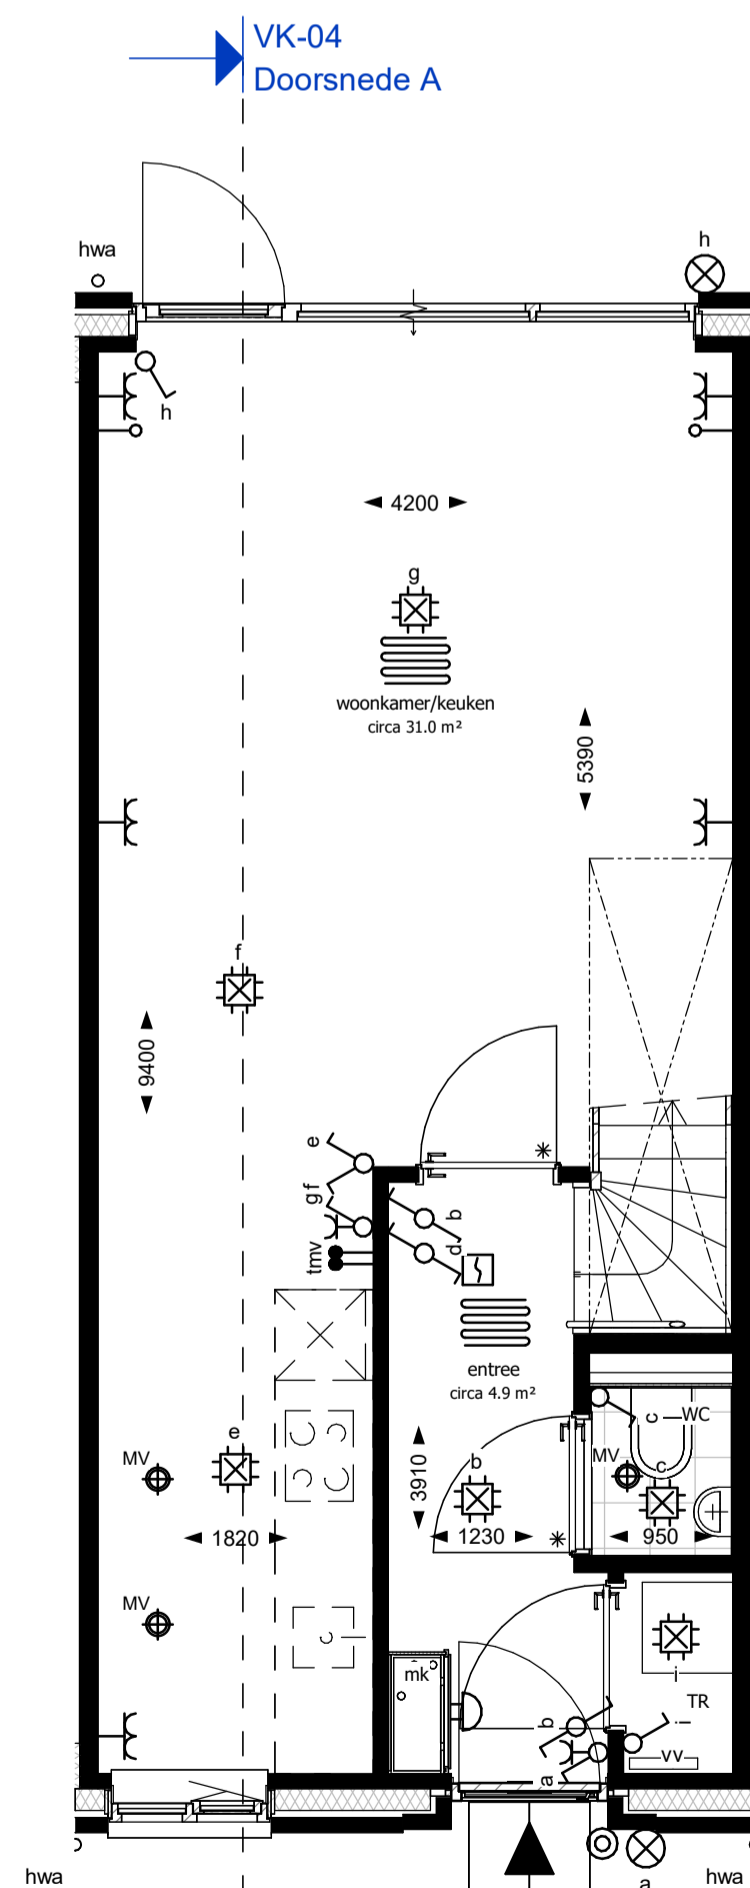


Begane grond

schaal 1:50

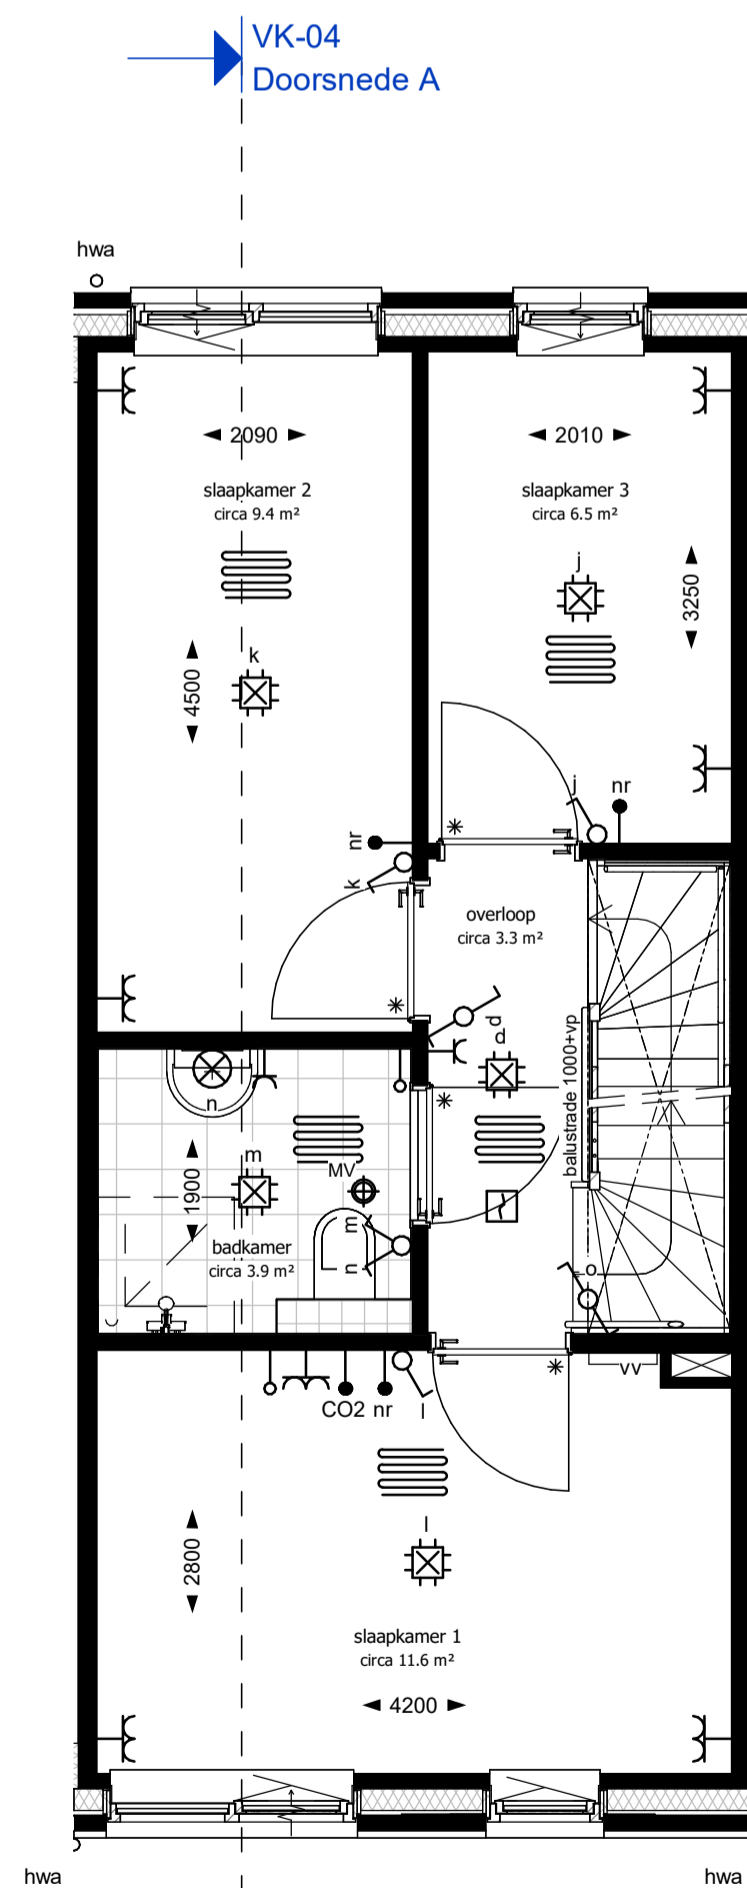

Eerste verdieping

schaal 1:50

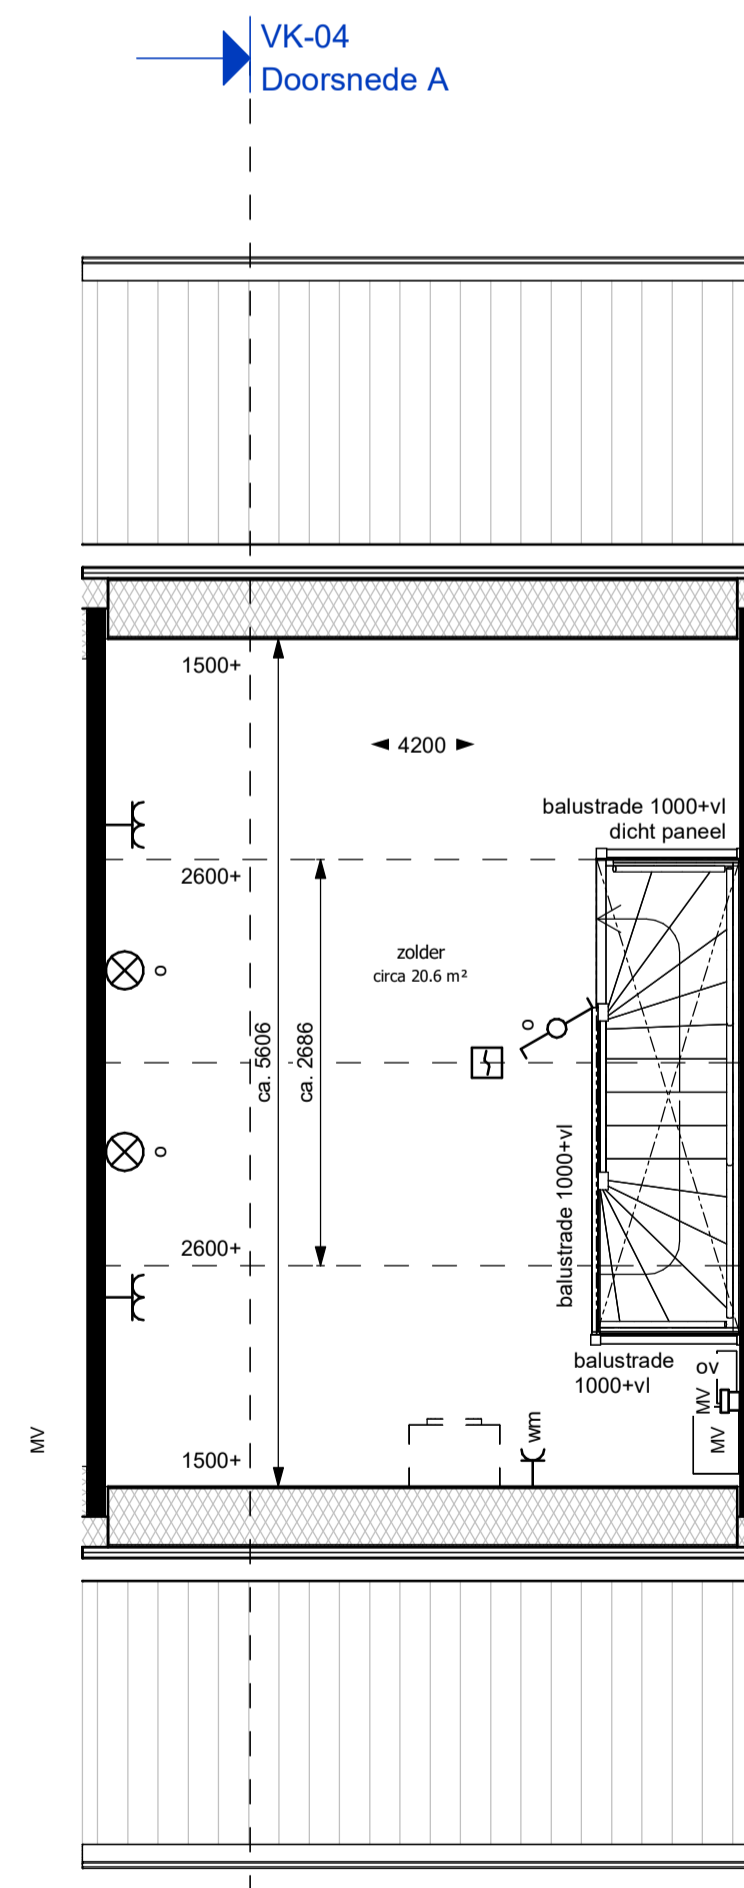


Tweede verdieping

schaal 1:50

Renvooi

- entree woning
- meterkast
- rookmelder
- bel
- bedrukker
- enkele wandcontactdoos geaard
- dubbele wandcontactdoos geaard
- thermostaat
- naregeling CV-installatie
- bediening mechanische ventilatie (met CO2-sensor)
- CO2-sensor
- loze leiding (onbedraad)
- enkelpolige schakelaar
- serieschakelaar
- wisselschakelaar
- enkele wandcontactdoos met eenpolige schakelaar
- mechanische afzuiging plafond
- mechanische afzuiging wand
- lichtpunt plafond (centraaldoos, excl. armatuur)
- wandlichtpunt (excl. armatuur)
- ventilatierooster in het glas
- verdeler voor vloerverwarming
- vloerverwarming
- opstelplaats wasmachine
- warmtepomp
- omvormer PV installatie
- mechanische ventilatie-box
- douchehoek 900x900mm (vloertegels onder afschot)
- plaatstalen binnendeurkozijn
- oppervlakte krijtstreep methode

- Alle installatie onderdelen op tekening zijn indicatief weergegeven.  
 - De hoeveelheid en oriëntatie van de pv panelen zijn indicatief, e.e.a. afhankelijk van BENG-berekening.  
 - elektra op zolder is opbouw  
 - de elektra voorzieningen l.b.v. technische installaties zijn niet aangegeven op tekening  
 - De woning wordt zonder keukenrichting opgeleverd.  
 - Op verkooptekening is een mogelijke opstelling van de keuken onderdelen in de keuken is een separate installatietekening gemaakt, die leidend is. De aansluitpunten worden afgedopt opgeleverd.  
 - Van de toiletten en badkamers worden installatie/nul-tekeningen gemaakt, die leidend zijn.

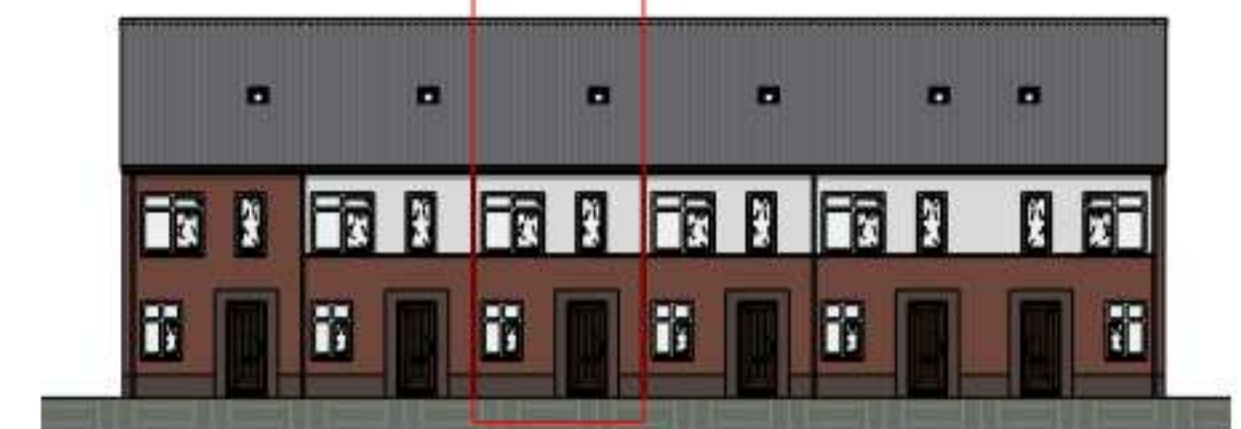

Straatgevel

schaal 1:200



Verkooptekening

Blok A - bnr 04  
Plan Centrum Heijen



datum: 10-12-2024

schaal: 1:50/1:100/1:200 A1  
bladnummer: VK-04




Voorgevel

schaal 1 : 100




Achtergevel

schaal 1 : 100

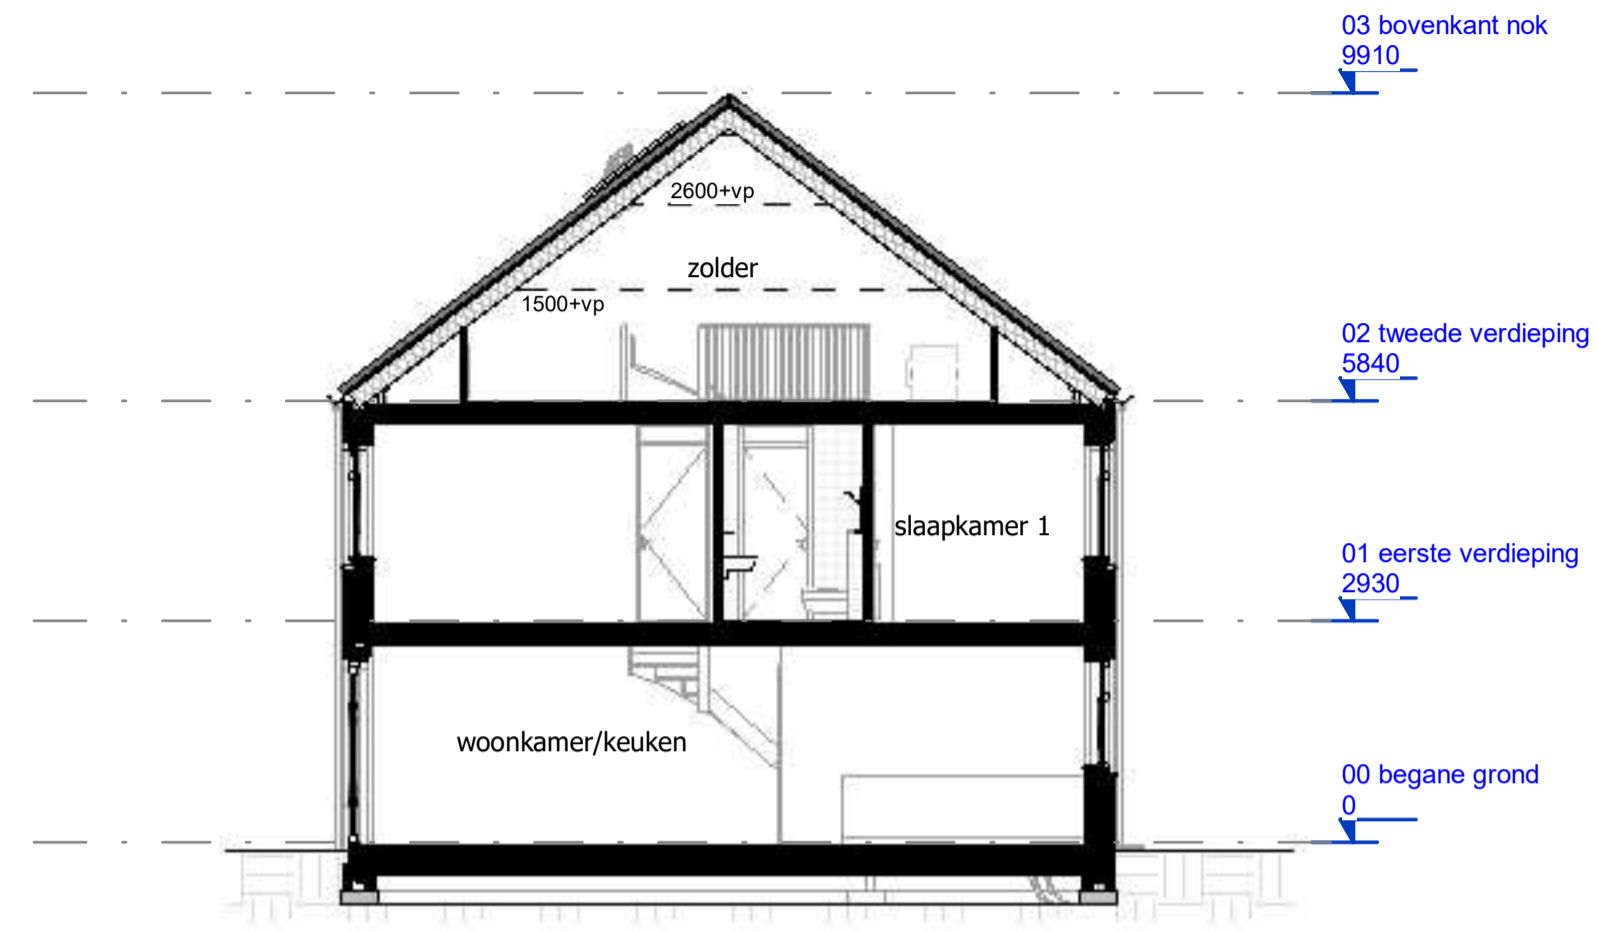


Doorsnede A

schaal 1 : 100

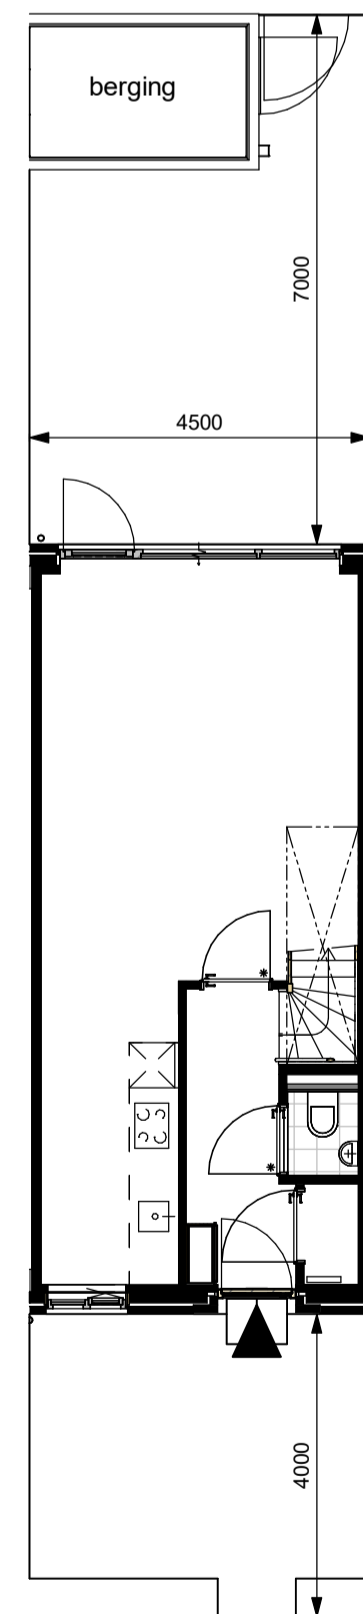


Kavel

schaal 1 : 100

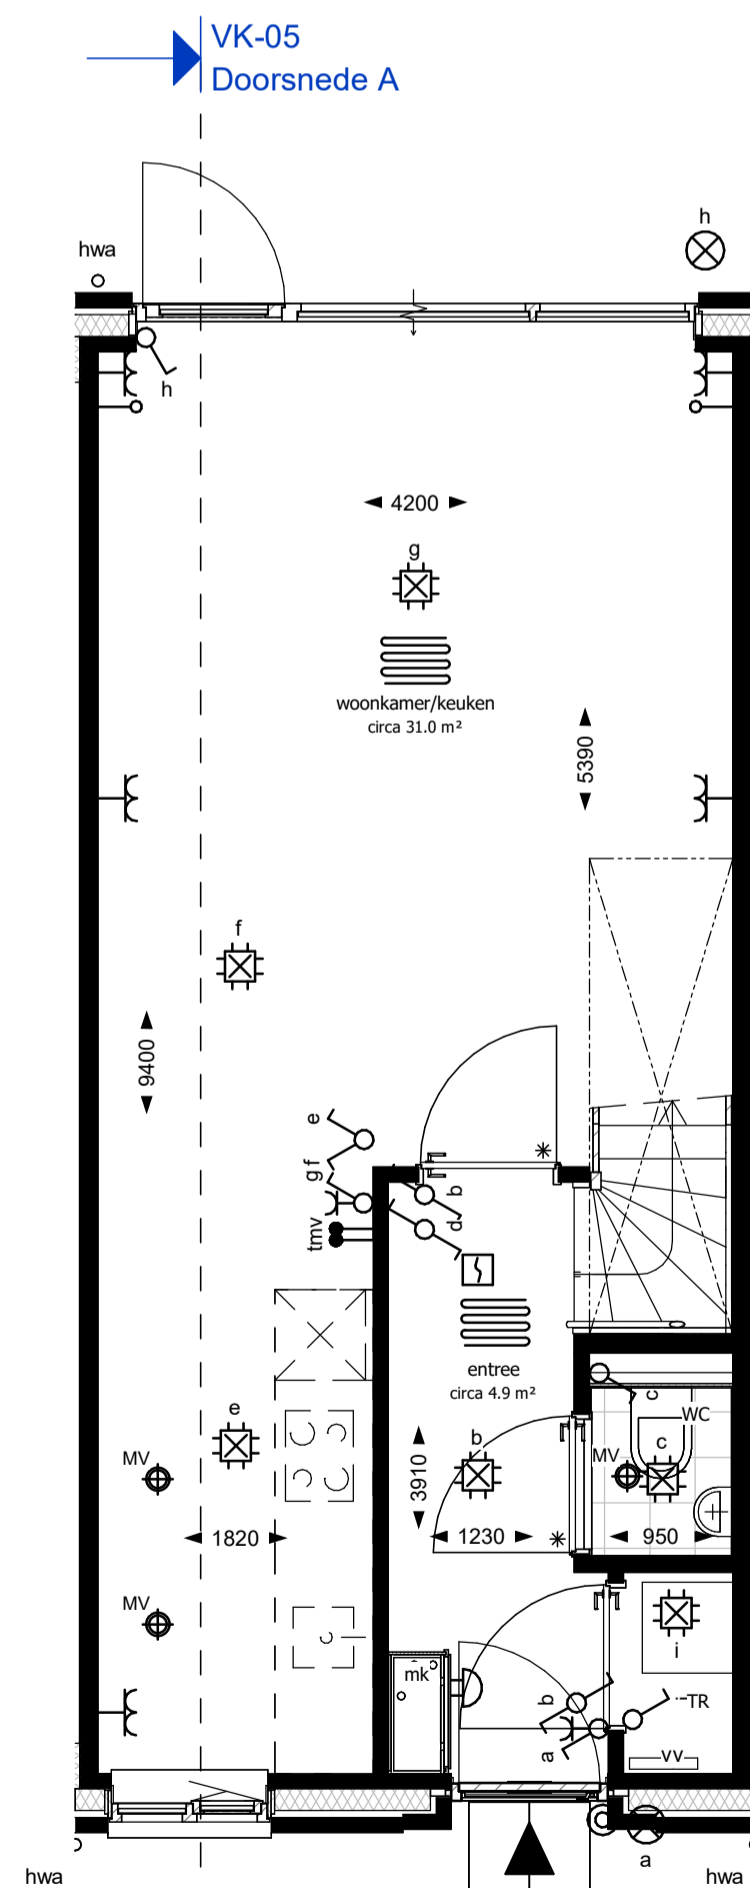


Begane grond

schaal 1 : 50

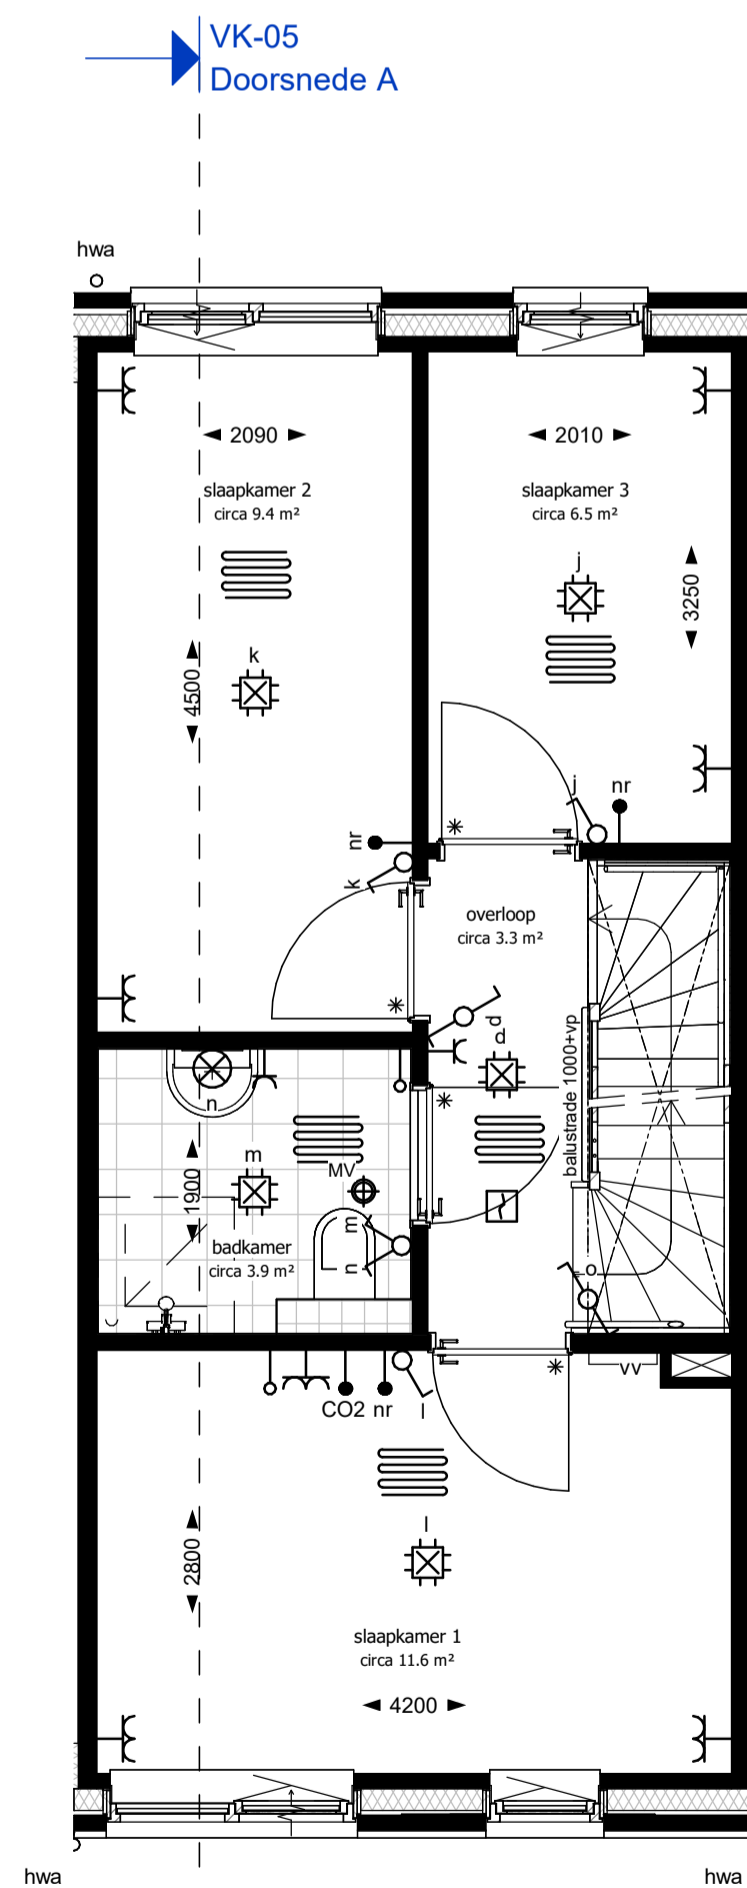

Eerste verdieping

schaal 1 : 50

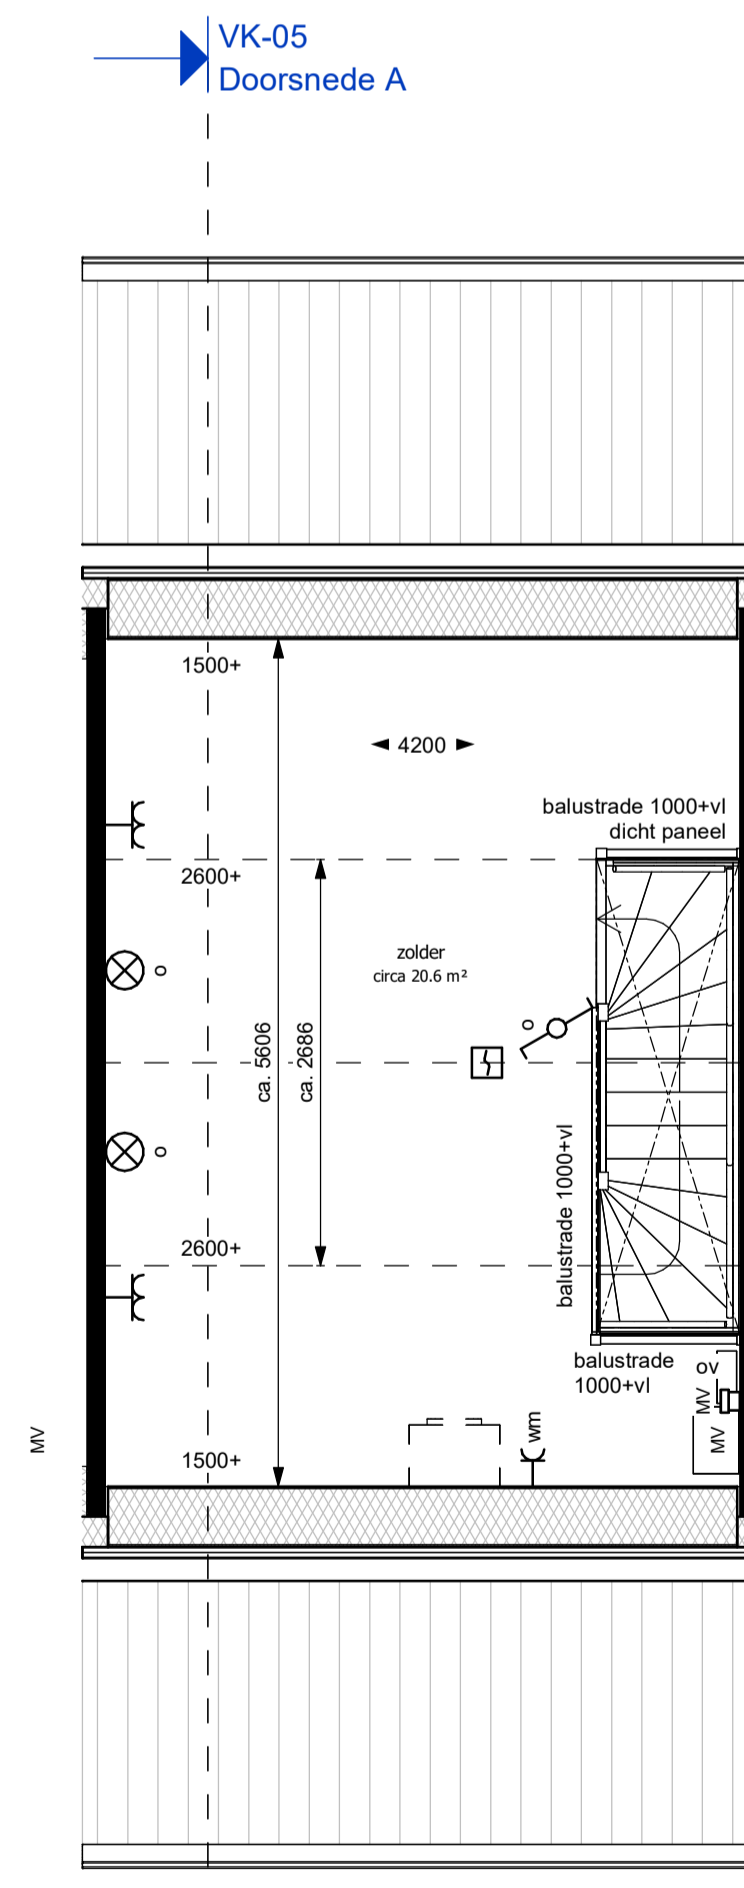


Tweede verdieping

schaal 1 : 50

Renvooi

- entree woning
- meterkast
- rookmelder
- bel
- bedrukker
- enkele wandcontactdoos geaard
- dubbele wandcontactdoos geaard
- thermostaat
- naregeling CV-installatie
- bediening mechanische ventilatie (met CO2-sensor)
- CO2
- loze leiding (onbedraad)
- enkelpolige schakelaar
- serieschakelaar
- wisselchakelaar
- enkele wandcontactdoos met enkelpolige schakelaar
- mechanische afzuiging plafond
- mechanische afzuiging wand
- lichtpunt plafond (centraaldoos, excl. armatuur)
- wandlichtpunt (excl. armatuur)
- ventilatierooster in het glas
- verdeler voor vloerverwarming
- vloerverwarming
- WM opstelplaats wasmachine
- WP warmtepomp
- ov omvormer PV installatie
- MV mechanische ventilatie-box
- douchehoek 900x900mm (vloertegels onder afschot)
- plaatstalen binnendeurkozijn  
\* = voorzien van glazen bovenlicht (overig dicht paneel boven deur)
- oppervlakte krijtstreep methode

- Alle installatie onderdelen op tekening zijn indicatief weergegeven.  
 - De hoeveelheid en oriëntatie van de pv panelen zijn indicatief, e.e.a. afhankelijk van BENG-berekening.  
 - elektra op zolder is opbouw  
 - de elektravoorzieningen l.b.v. technische installaties zijn niet aangegeven op tekening  
 - De woning wordt zonder keukenrichting opgeleverd.  
 - Op verkooptekening is een mogelijke opstelling van de keuken onderdelen in de keuken te zien een aparte installatietekening gemaakt, die leidend is. De aansluitpunten worden afgedopt opgeleverd.  
 - Van de toiletten en badkamers worden installatie/nul-tekeningen gemaakt, die leidend zijn.

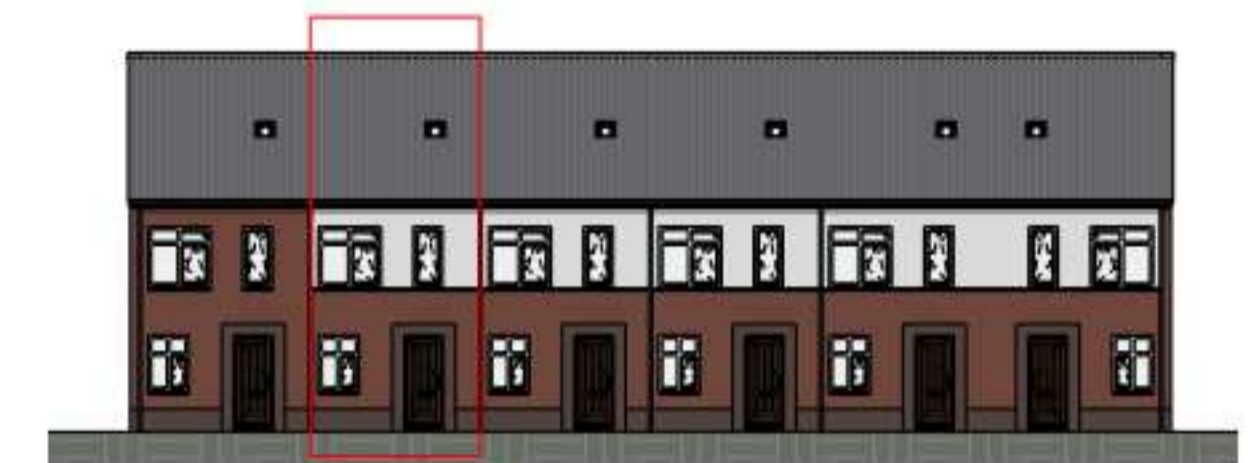

Straatgevel

schaal 1 : 200



Verkooptekening

Blok A - bnr 05  
Plan Centrum Heijen



datum: 10-12-2024

schaal: 1:50/1:100/1:200 A1  
bladnummer: VK-05




Voorgevel

schaal 1 : 100




Achtergevel

schaal 1 : 100

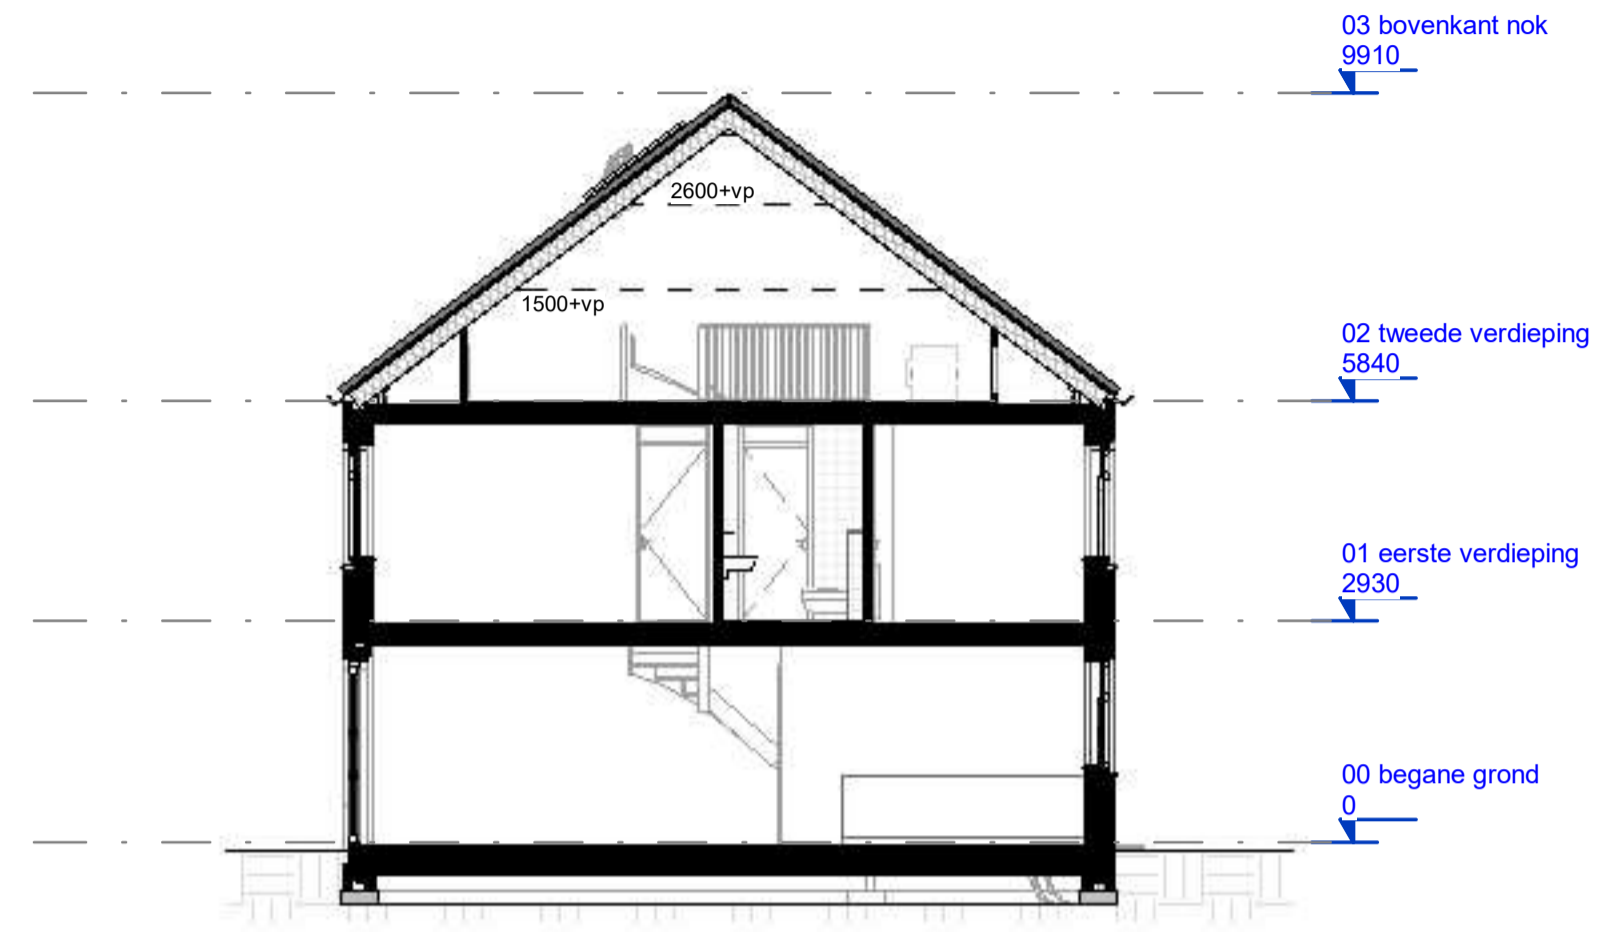


Doorsnede A

schaal 1 : 100

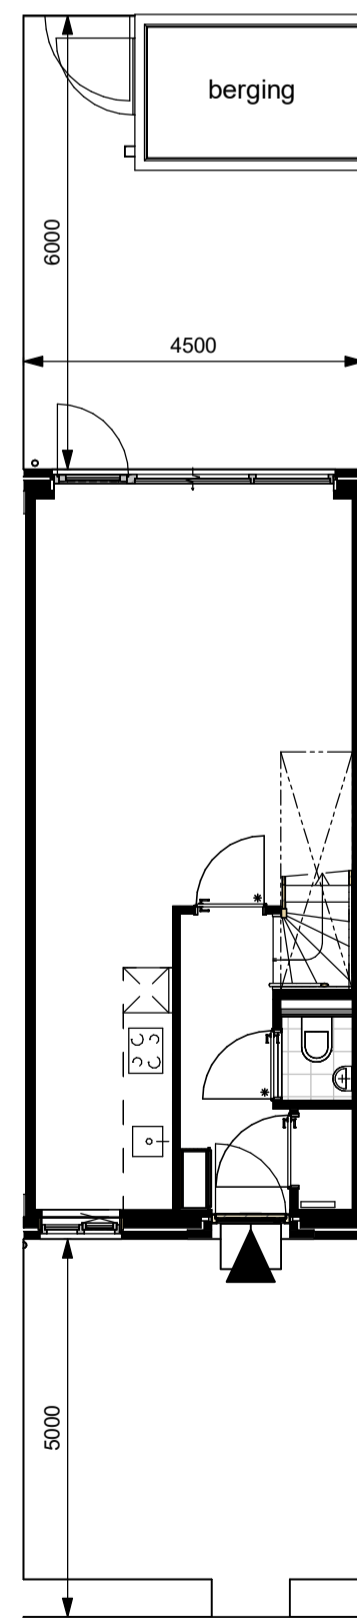


Kavel

schaal 1 : 100

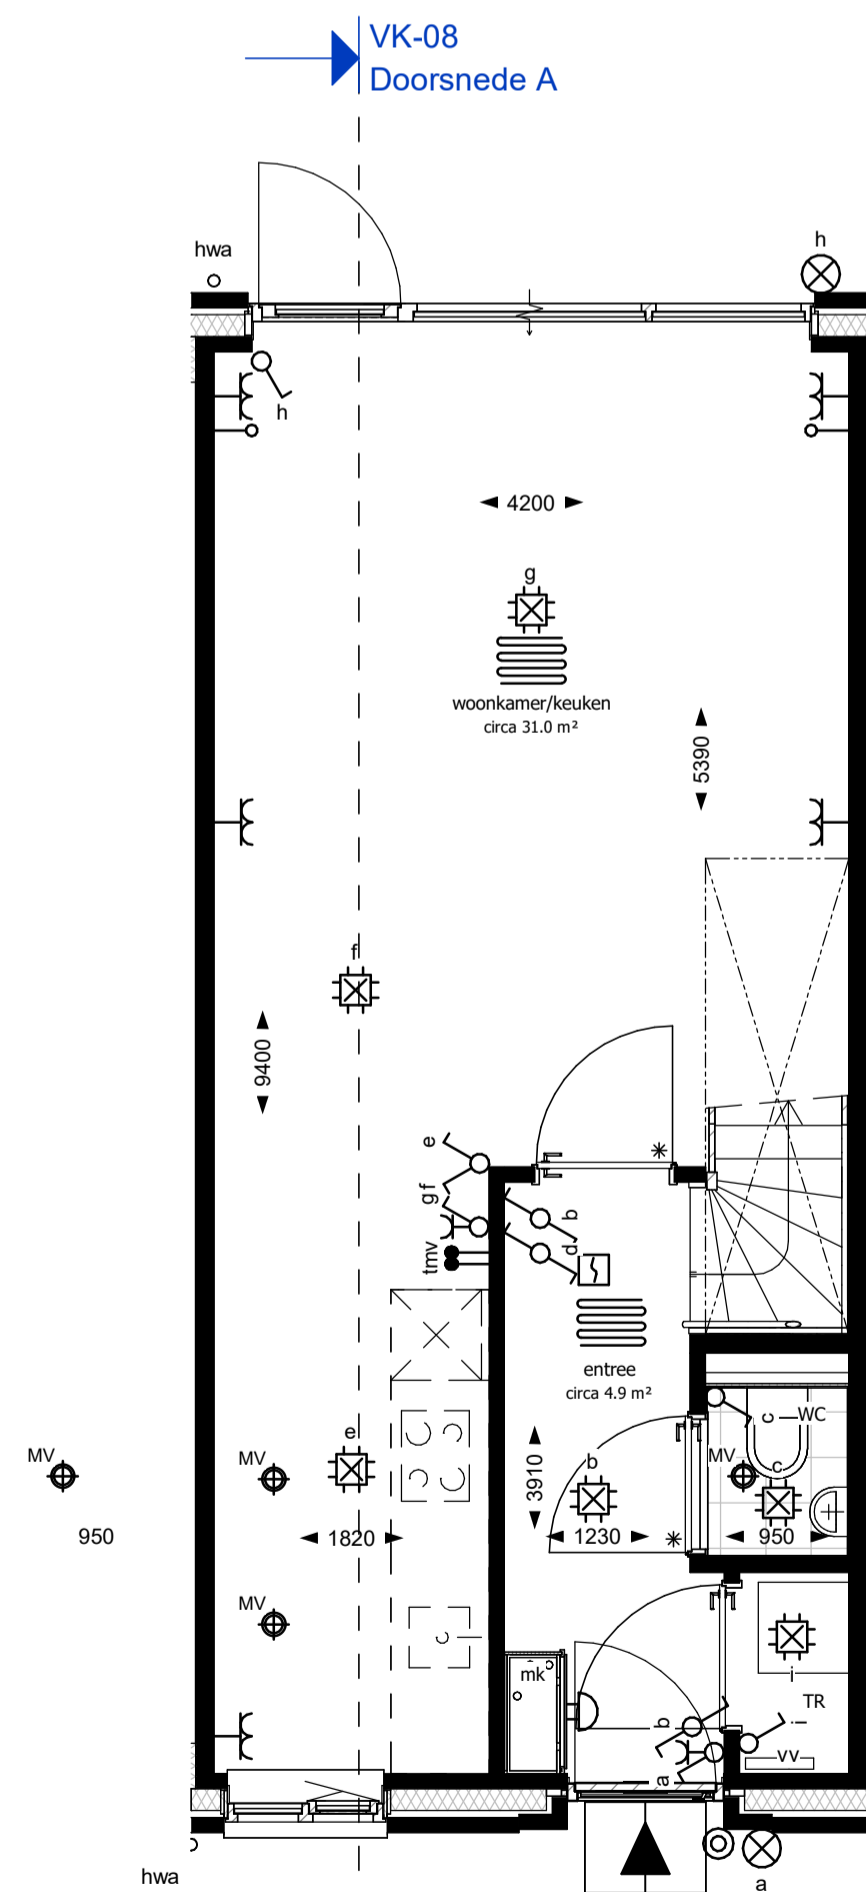


Begane grond

schaal 1 : 50

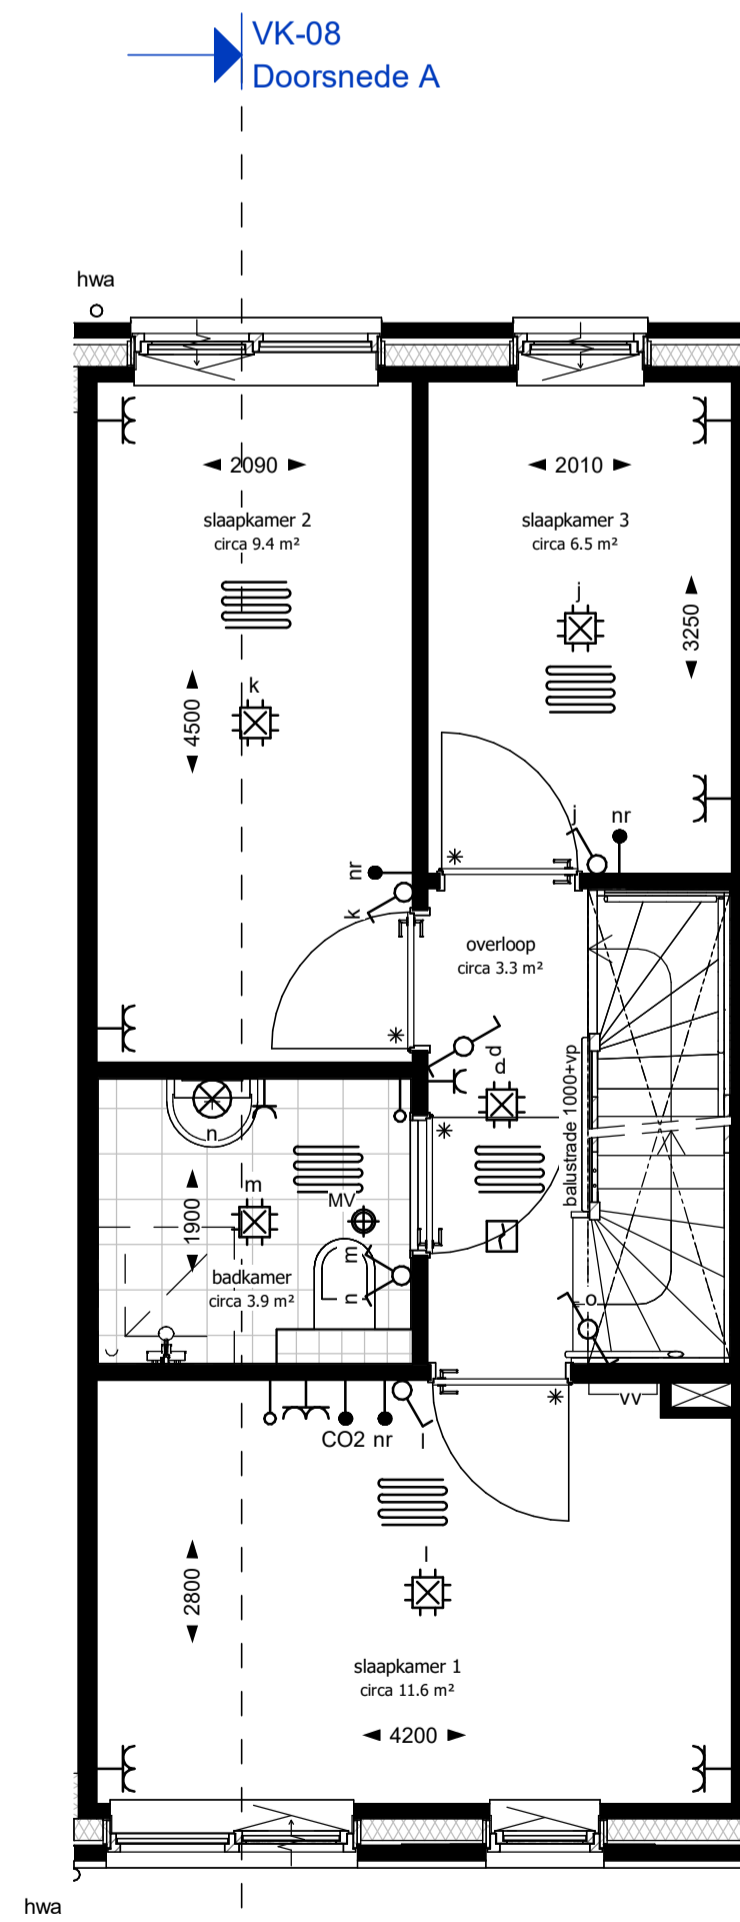

Eerste verdieping

schaal 1 : 50

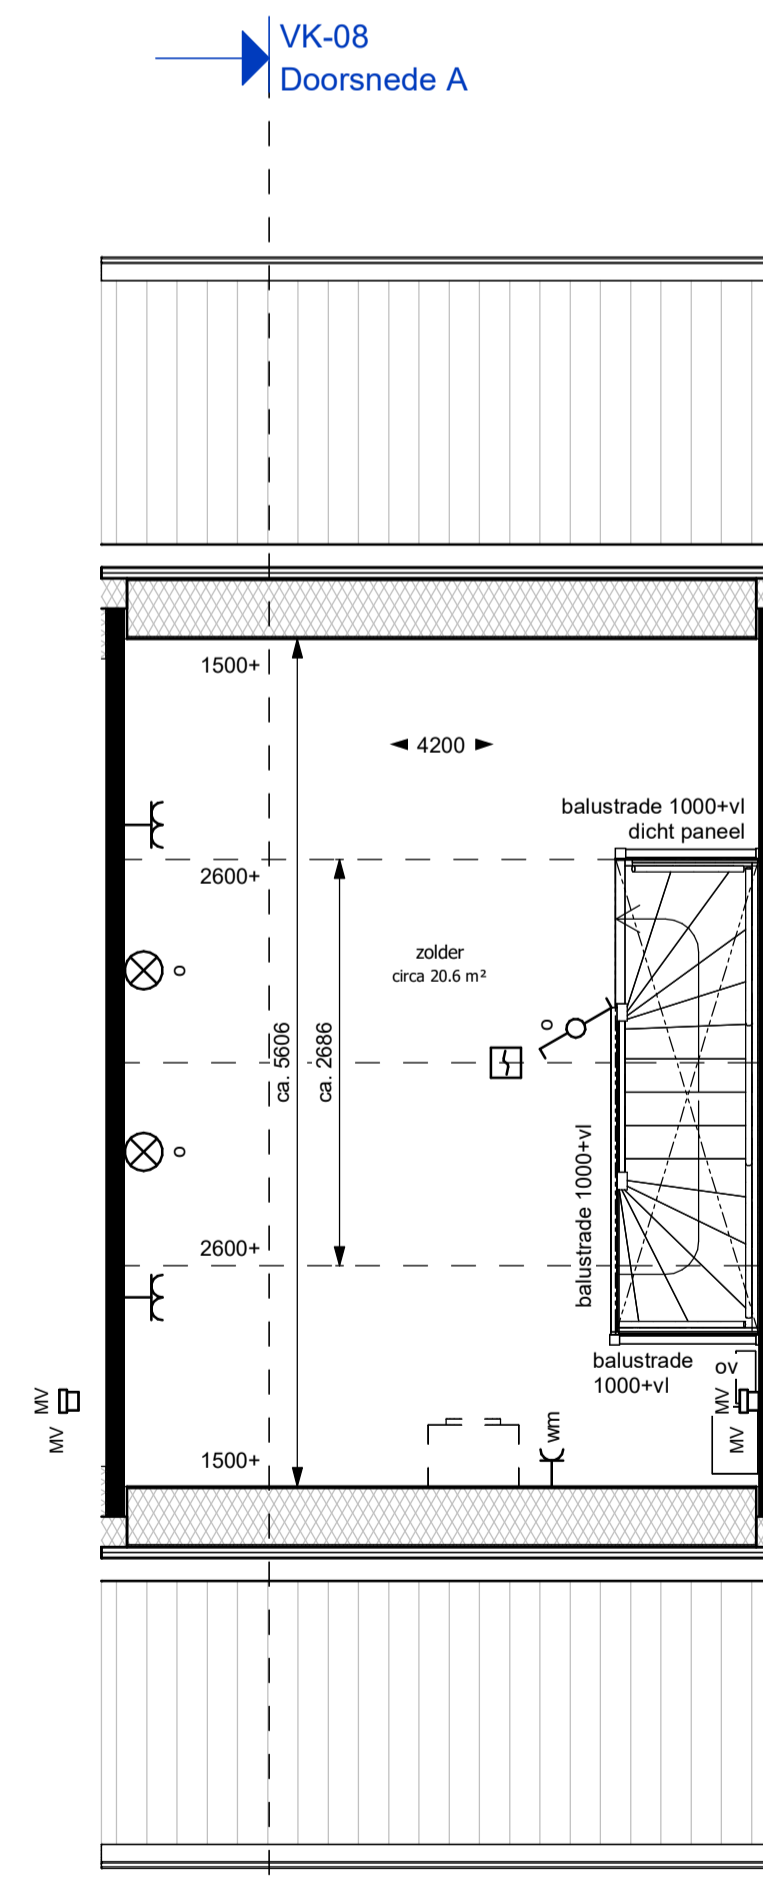


Tweede verdieping

schaal 1 : 50

Renvooi

- entree woning
- meterkast
- rookmelder
- bel
- bedrukker
- enkele wandcontactdoos geaard
- dubbele wandcontactdoos geaard
- thermostaat
- naregeling CV-installatie
- bediening mechanische ventilatie (met CO2-sensor)
- CO2-sensor
- loze leiding (onbedraad)
- enkelpolige schakelaar
- serieschakelaar
- wisselschakelaar
- enkele wandcontactdoos met eenpolige schakelaar
- mechanische afzuiging plafond
- mechanische afzuiging wand
- lichtpunt plafond (centraaldoos, excl. armatuur)
- wandlichtpunt (excl. armatuur)
- ventilatierooster in het glas
- verdeler voor vloerverwarming
- vloerverwarming
- opstelplaats wasmachine
- warmtepomp
- omvormer PV installatie
- mechanische ventilatie-box
- douchehoek 900x900mm (vloertegels onder afschot)
- plaatstalen binnendeurkozijn  
\* = voorzien van glazen bovenlicht (overig dicht paneel boven deur)
- oppervlakte krijtstreep methode

- Alle installatie onderdelen op tekening zijn indicatief weergegeven.  
 - De hoeveelheid en oriëntatie van de pv panelen zijn indicatief, e.e.a. afhankelijk van BENG-berekening.  
 - elektra op zolder is opbouw  
 - de elektravoorzieningen l.b.v. technische installaties zijn niet aangegeven op tekening  
 - de woning wordt zonder keukenrichting opgeleverd.  
 - Op verkooptekening is een mogelijke opstelling van de keuken gesuggereerd. Voor de exacte posities van de installatie onderdelen in de keukens is een aparte installatietekening gemaakt, die leidend is. De aansluitpunten worden afgedopt opgeleverd.  
 - Van de toiletten en badkamers worden installatie/nul-tekeningen gemaakt, die leidend zijn.

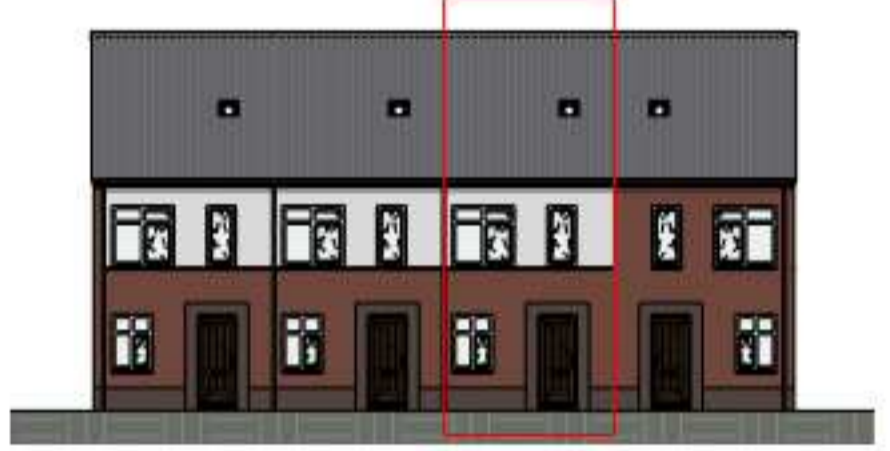

Straatgevel

schaal 1 : 200



Verkooptekening  
 Blok B - bnr 08  
 Plan Centrum Heijen



datum: 10-12-2024

schaal: 1:50/1:100/1:200 A1  
 bladnummer: VK-08




Voorgevel

schaal 1 : 100




Achtergevel

schaal 1 : 100

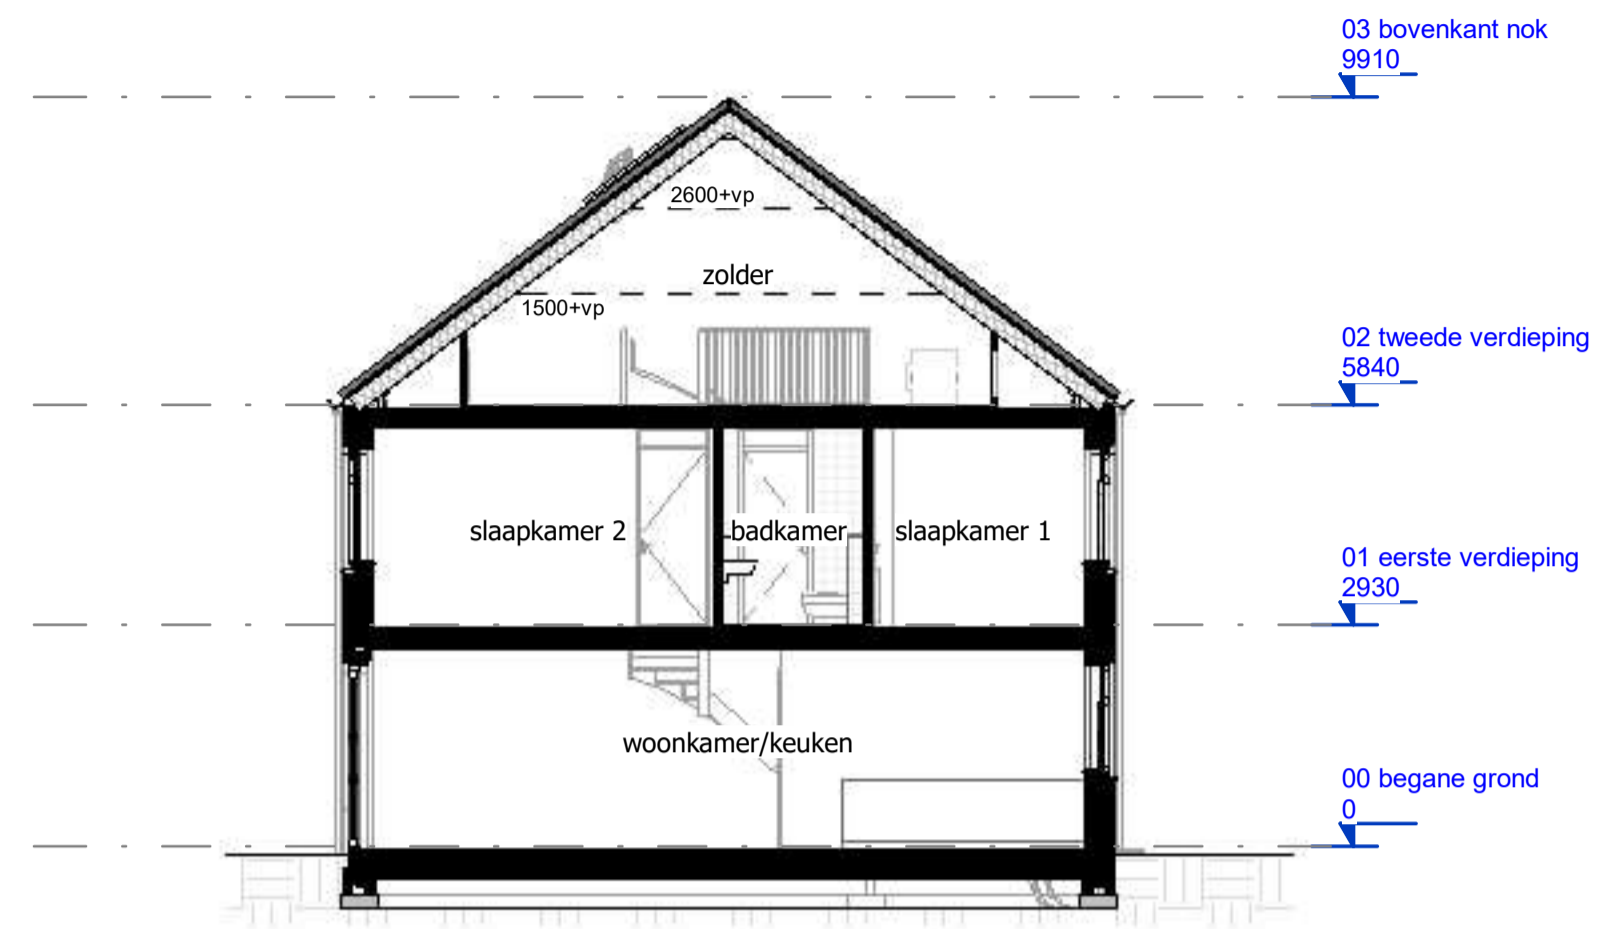


Doorsnede A

schaal 1 : 100

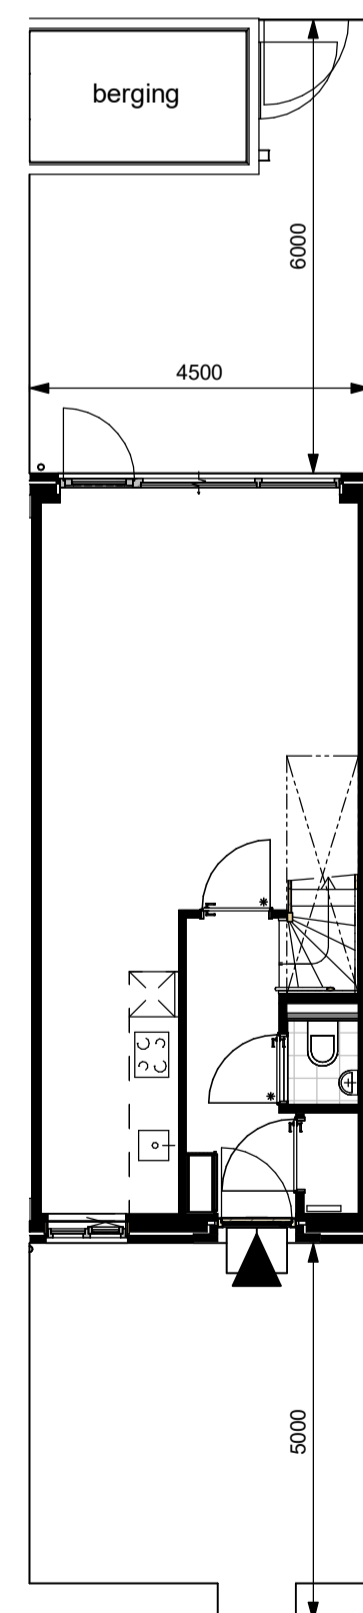


Kavel

schaal 1 : 100

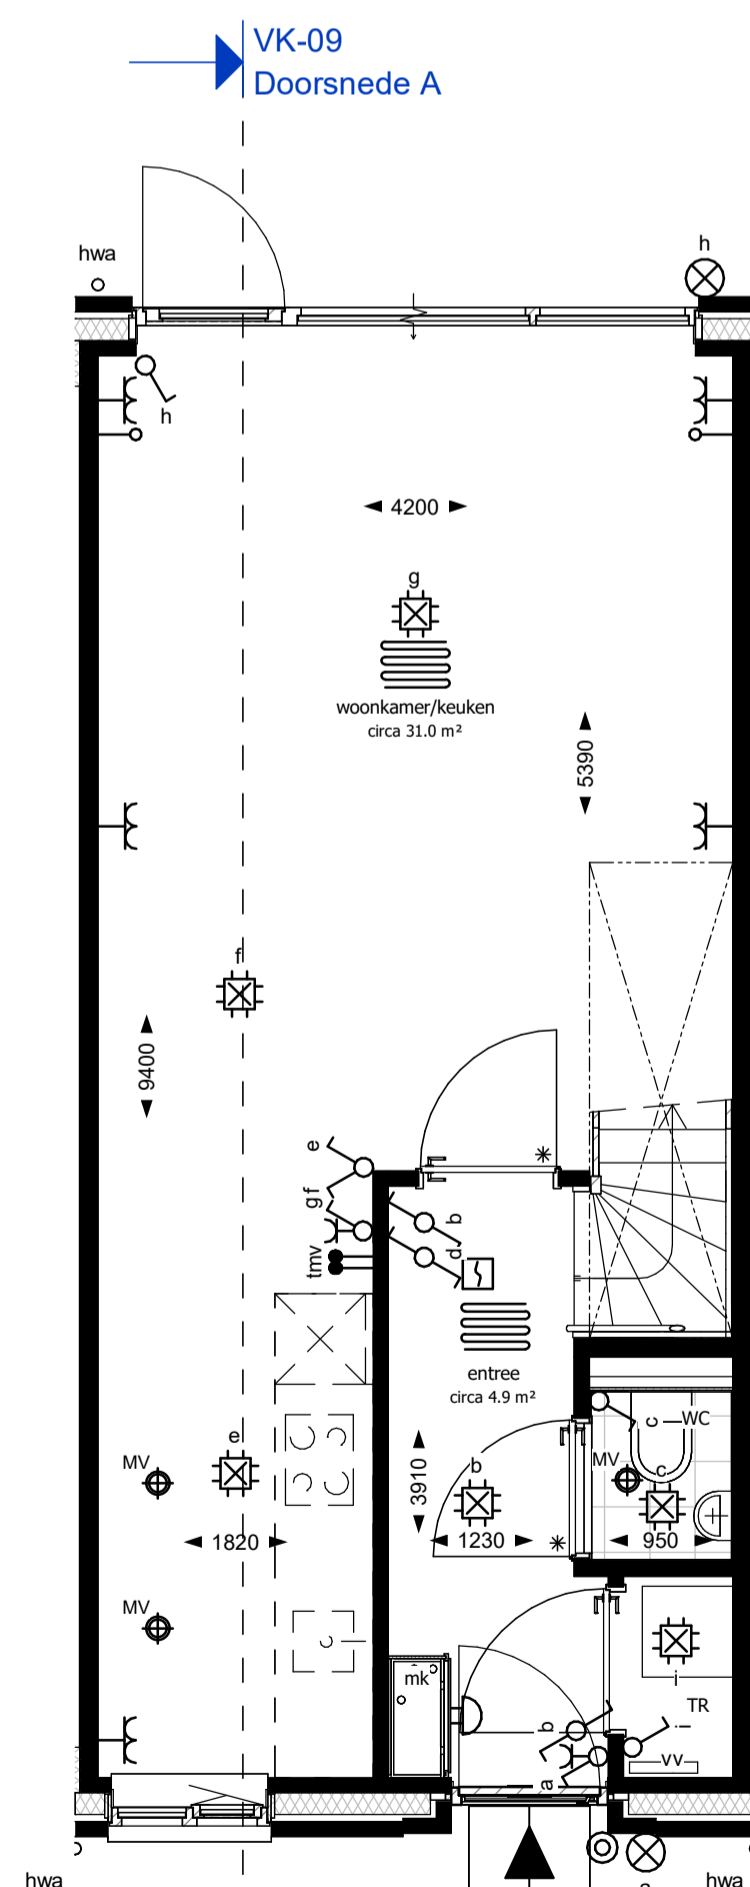


Begane grond

schaal 1 : 50

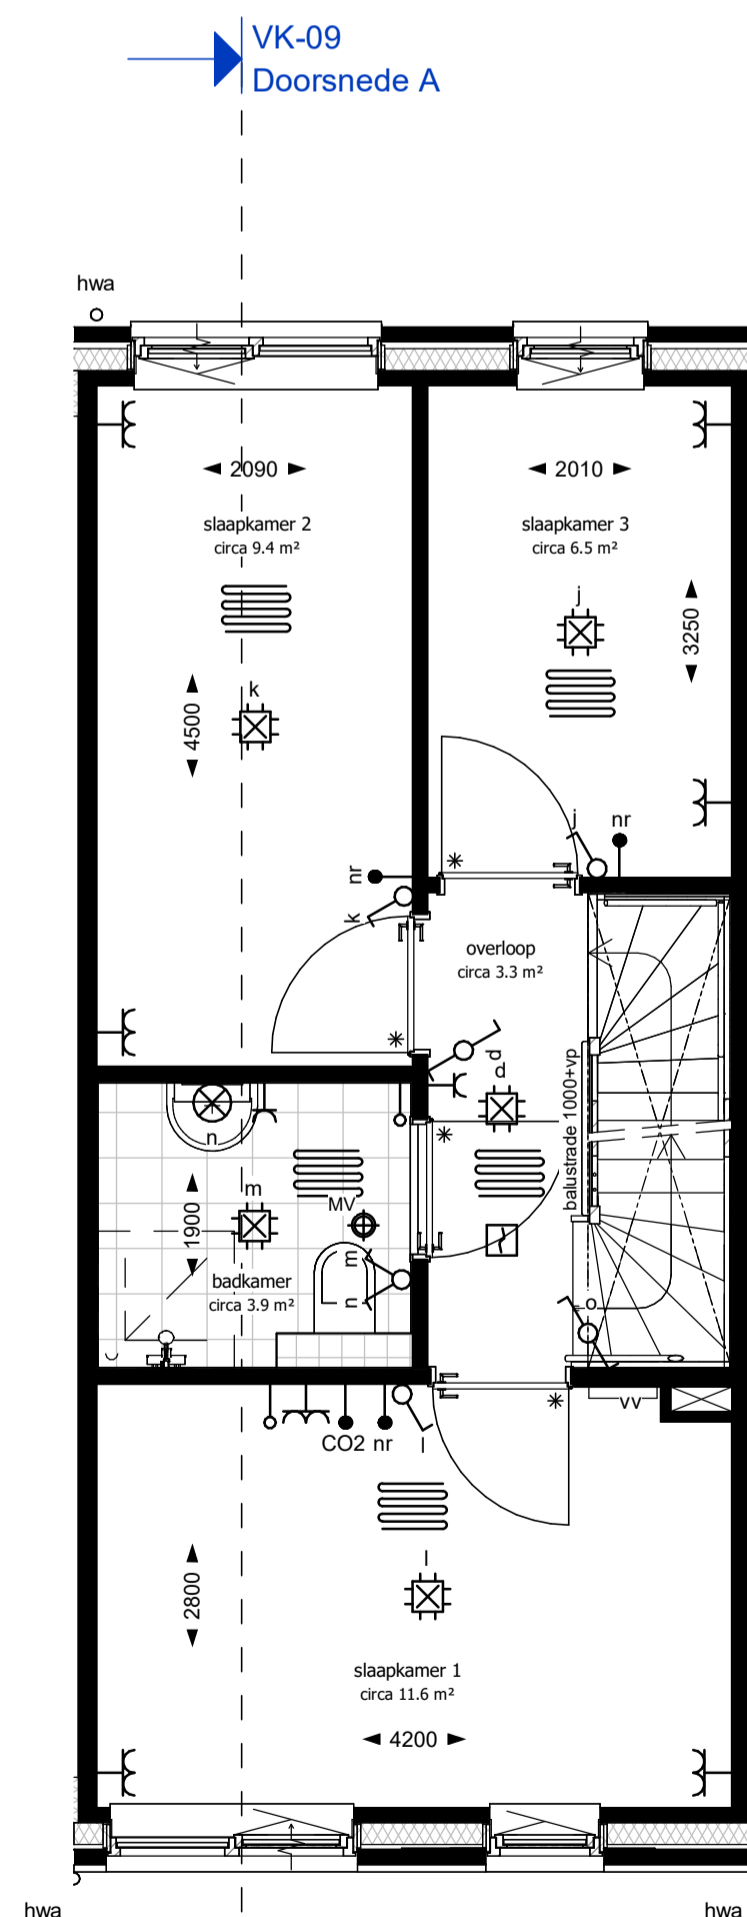

Eerste verdieping

schaal 1 : 50

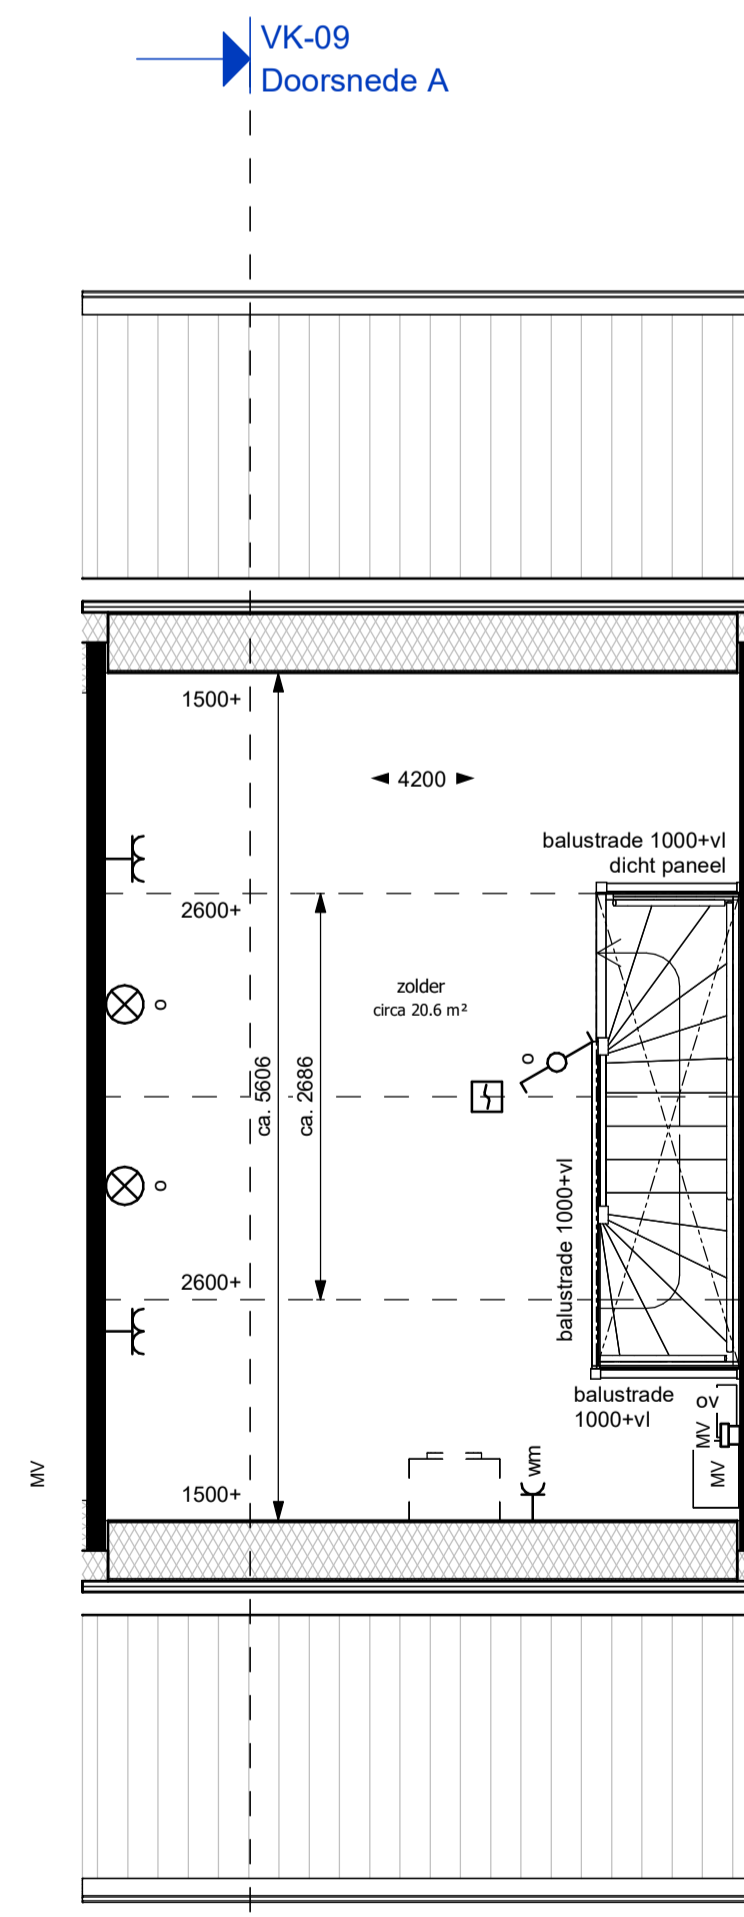


Tweede verdieping

schaal 1 : 50

Renvooi

- entree woning
- meterkast
- rookmelder
- bel
- bedrukker
- enkele wandcontactdoos geaard
- dubbele wandcontactdoos geaard
- thermostaat
- naregeling CV-installatie
- bediening mechanische ventilatie (met CO2-sensor)
- CO2-sensor
- loze leiding (onbedraad)
- enkelpolige schakelaar
- serieschakelaar
- wisselschakelaar
- enkele wandcontactdoos met eenpolige schakelaar
- mechanische afzuiging plafond
- mechanische afzuiging wand
- lichtpunt plafond (centraaldoos, excl. armatuur)
- wandlichtpunt (excl. armatuur)
- ventilatierooster in het glas
- verdeler voor vloerverwarming
- vloerverwarming
- opstelplaats wasmachine
- warmtepomp
- omvormer PV installatie
- mechanische ventilatie-box
- douchehoek 900x900mm (vloertegels onder afschot)
- plaatstalen binnendeurkozijn
- \* = voorzien van glazen bovenlicht (overig dicht paneel boven deur)
- oppervlakte krijtstreep methode

- Alle installatie onderdelen op tekening zijn indicatief weergegeven.  
 - De hoeveelheid en oriëntatie van de pv panelen zijn indicatief, e.e.a. afhankelijk van BENG-berekening.  
 - elektra op zolder is opbouw  
 - de elektravoorzieningen l.b.v. technische installaties zijn niet aangegeven op tekening  
 - De woning wordt zonder keukenrichting opgeleverd.  
 - Op verkooptekening is een mogelijke opstelling van de keuken onderdelen in de keuken is een separate installatietekening gemaakt, die leidend is. De aansluitpunten worden afgedopt opgeleverd.  
 - Van de toiletten en badkamers worden installatie/nul-tekeningen gemaakt, die leidend zijn.

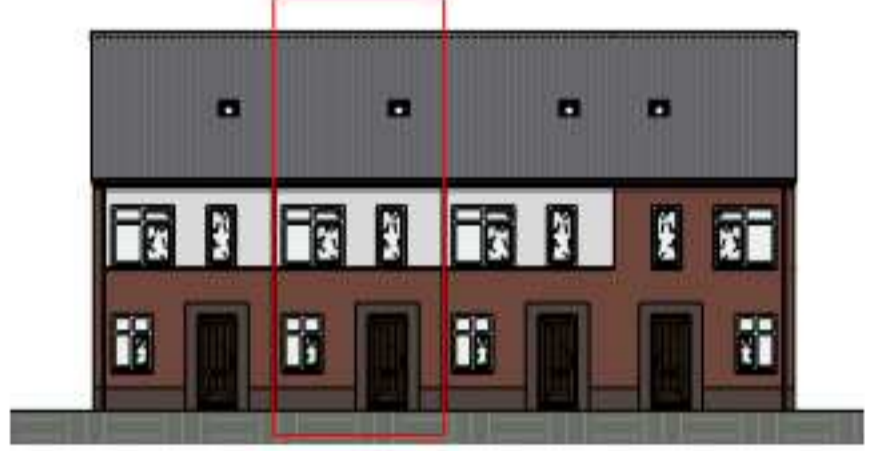

Straatgevel

schaal 1 : 200



Verkooptekening  
 Blok B - bnr 09  
 Plan Centrum Heijen



datum: 10-12-2024

schaal: 1:50/1:100/1:200 A1  
 bladnummer: VK-09