





Voorgevel

schaal 1 : 50

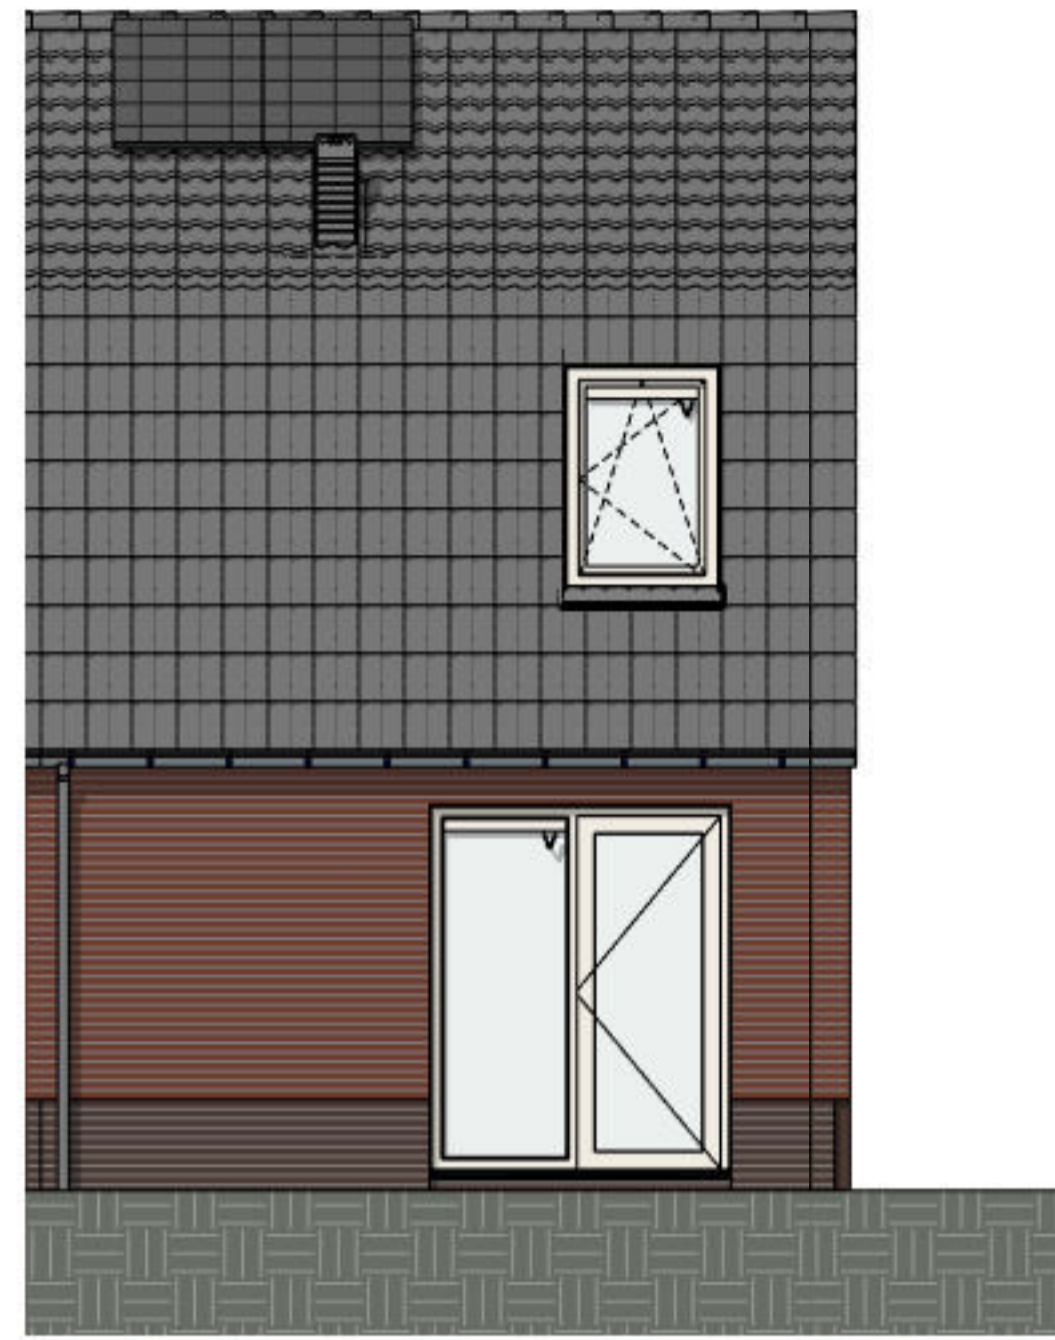


Achtergevel

schaal 1 : 50

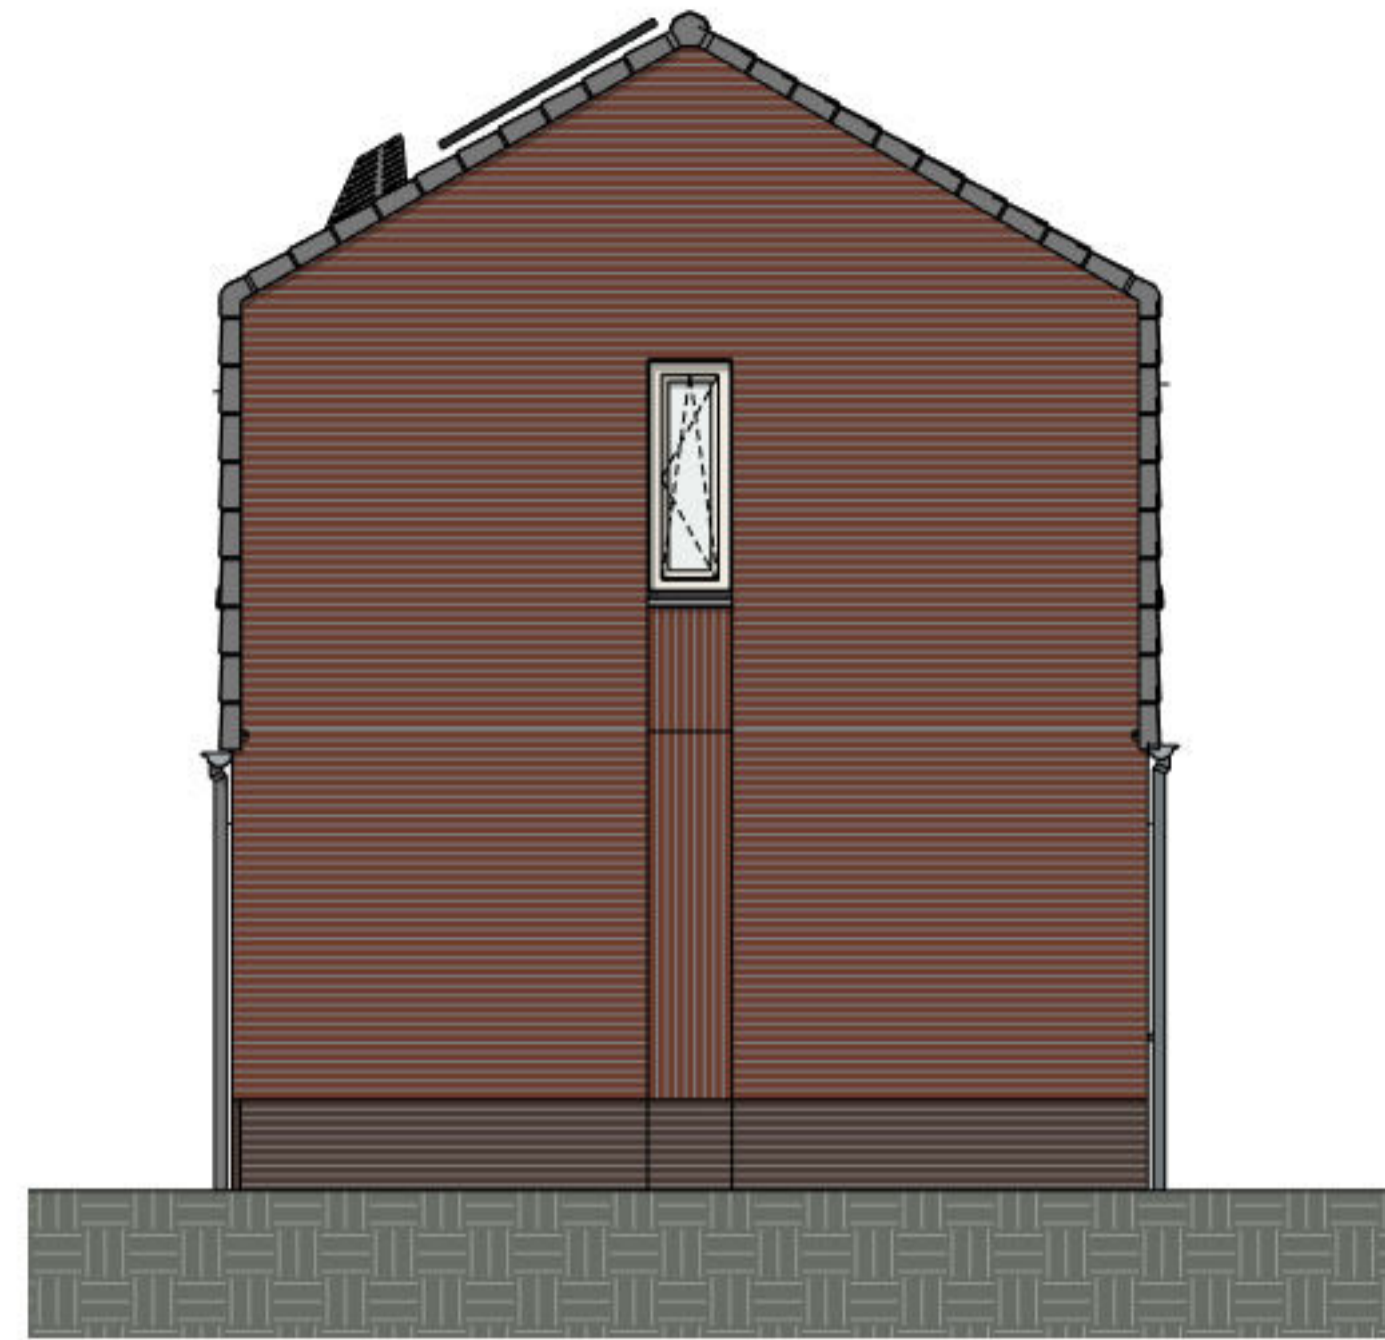

Linker zijgevel

schaal 1 : 50

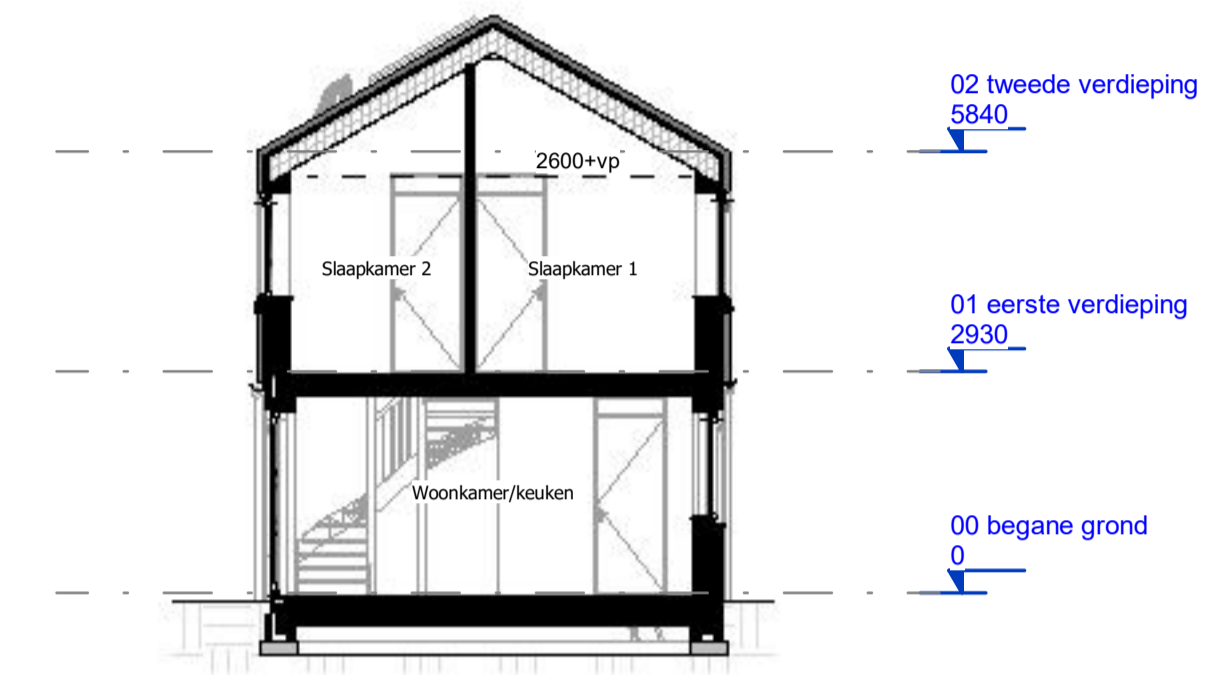


Doorsnede A

schaal 1 : 100

Renvooi


- ▲ entree woning
- MK meterkast
- rookmelder
- bel
- beeldrukker
- enkele wandcontactdoos geaard
- dubbele wandcontactdoos geaard
- th thermostaat
- nr naregeling CV-installatie
- mv bediening mechanische ventilatie (met CO2-sensor)
- CO2 CO2-sensor
- loze leiding (onbedraad)
- enkelpolige schakelaar
- serieschakelaar
- wisselschakelaar
- enkele wandcontactdoos met eenpolige schakelaar
- mechanische afzuijing plafond
- mechanische afzuijing wand
- lichtpunt (excl. armatuur)
- wandlichtpunt (excl. armatuur)
- ventilatorooster in het glas
- verdeler voor vloerverwarming
- vloerverwarming
- WM opstelplaats wasmachine
- WP warmtepomp
- ov omvormer PV installatie
- MV mechanische ventilatie-box
- douchehoek 900x900mm (vloertegels onder afschot)
- plaatstalen binnendeurkozijn
* = voorzien van glazen bovenlicht (overig dicht paneel boven deur)
- oppervlakte krijtstreep methode

- Alle installatie onderdelen op tekening zijn indicatief weergegeven.
 - De hoeveelheid en oriëntatie van de pv panelen zijn indicatief, e.e.a. afhankelijk van BENC-berekening.
 - elektra op zolder is opbouw
 - de elektravoorzieningen l.b.v. technische installaties zijn niet aangegeven op tekening
 - De woning wordt zonder keukeninrichting opgeleverd.
 - Op verkooptekening is een mogelijke opstelling van de keuken gesuggereerd. Voor de exacte posities van de installatie onderdelen in de keuken is een separate installatie/mul-tekening gemaakt, die leidend is. De aansluitpunten worden afgedopt opgeleverd.
 - Van de toiletten en badkamers worden installatie/mul-tekeningen gemaakt, die leidend zijn.

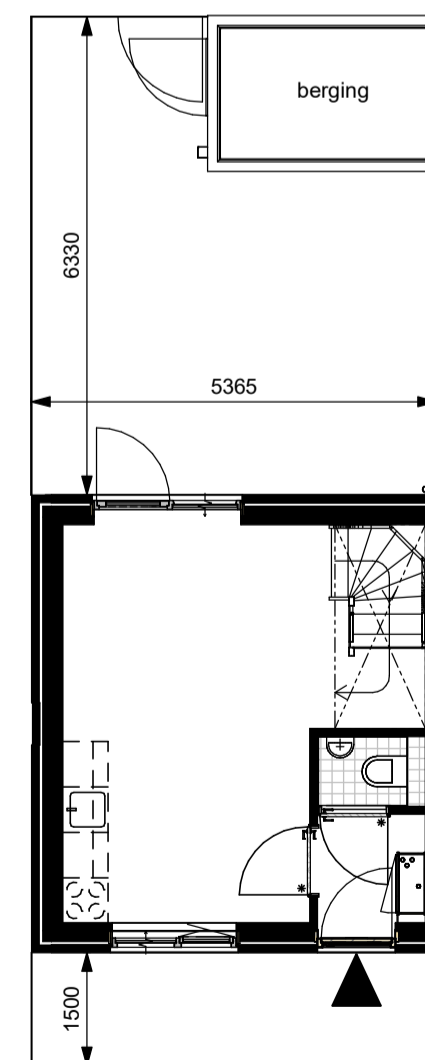


Kavel

schaal 1 : 100

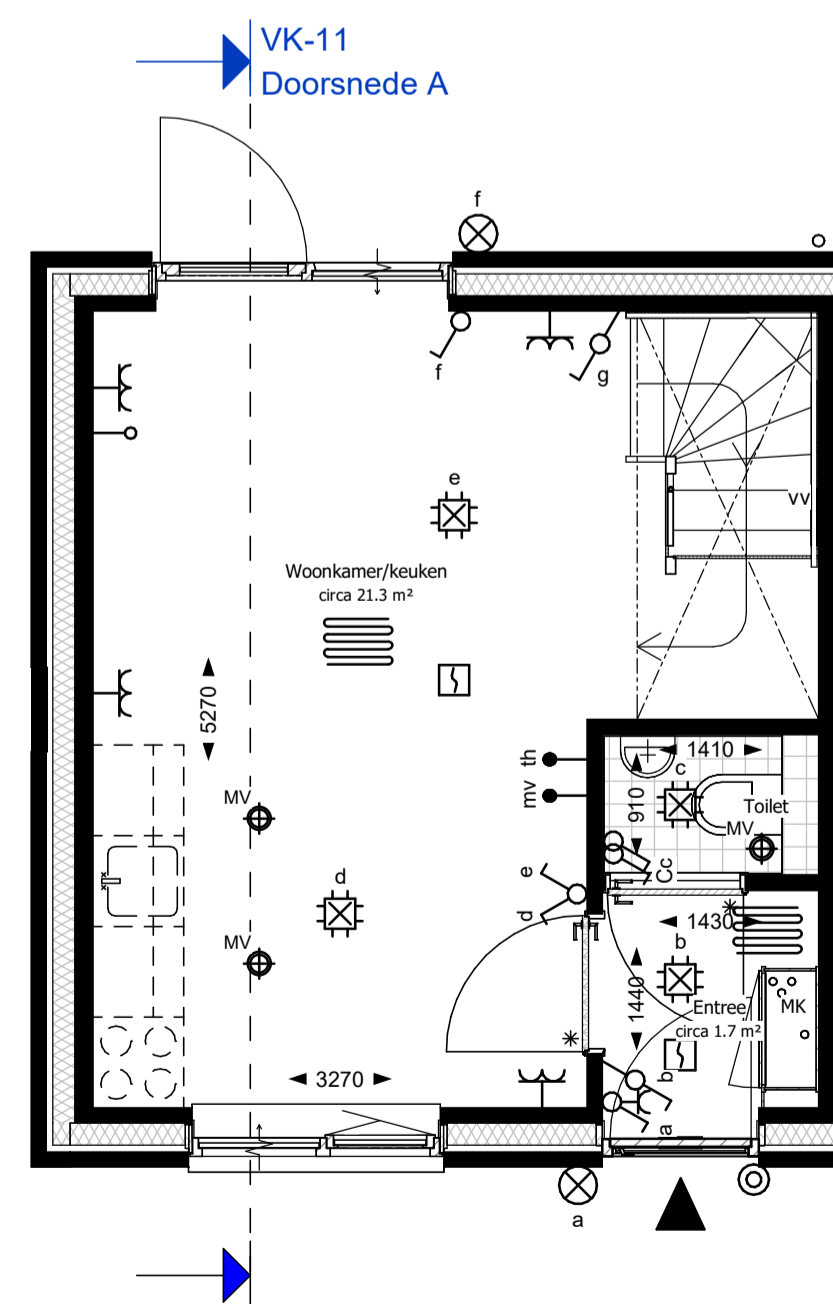

Begane grond

schaal 1 : 50

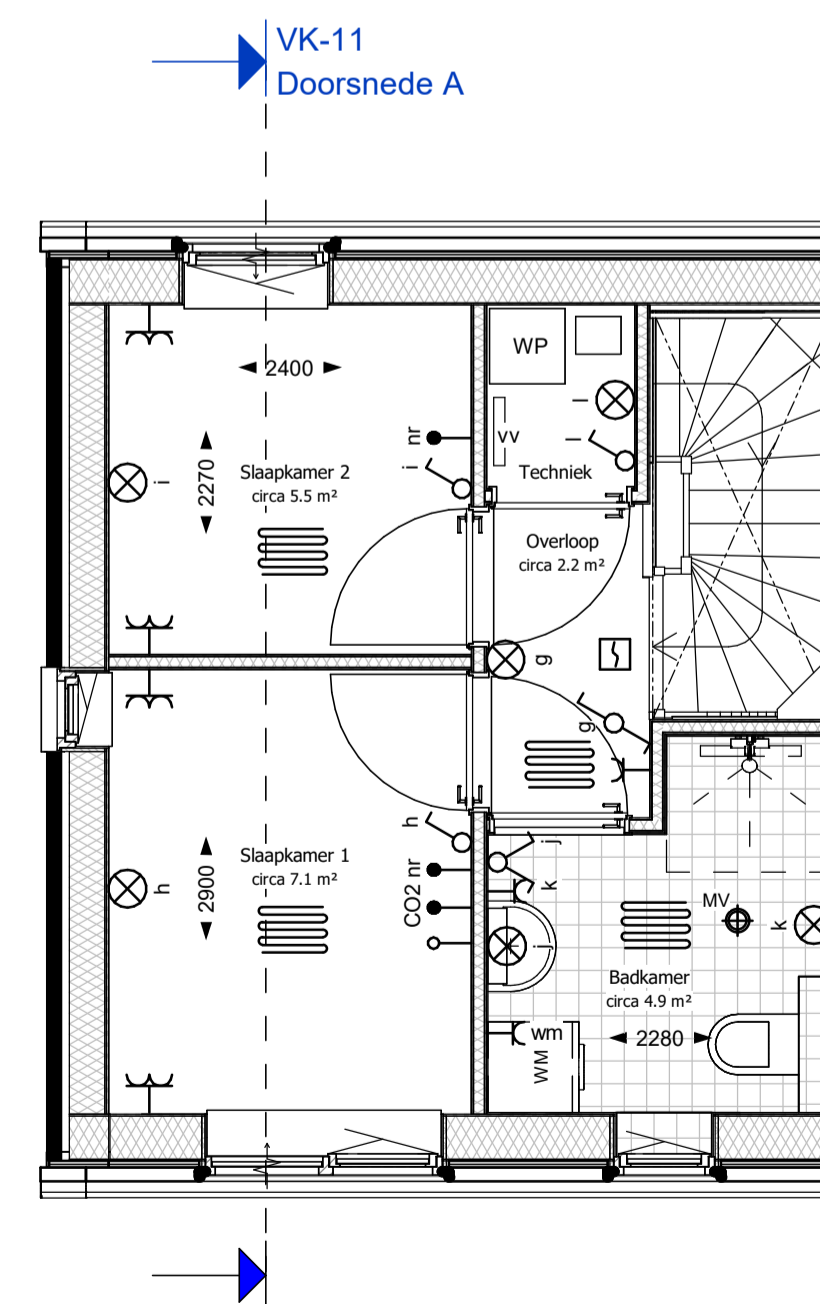

Eerste verdieping

schaal 1 : 50



Straatgevel

schaal 1 : 200



Verkooptekening
Blok C - bnr 11
 Plan Centrum Heijen



datum: 25-10-2024

schaal: 1:50/1:100/1:200 A1
 bladnummer: VK-11




Voorgevel

schaal 1:50




Achtergevel

schaal 1:50

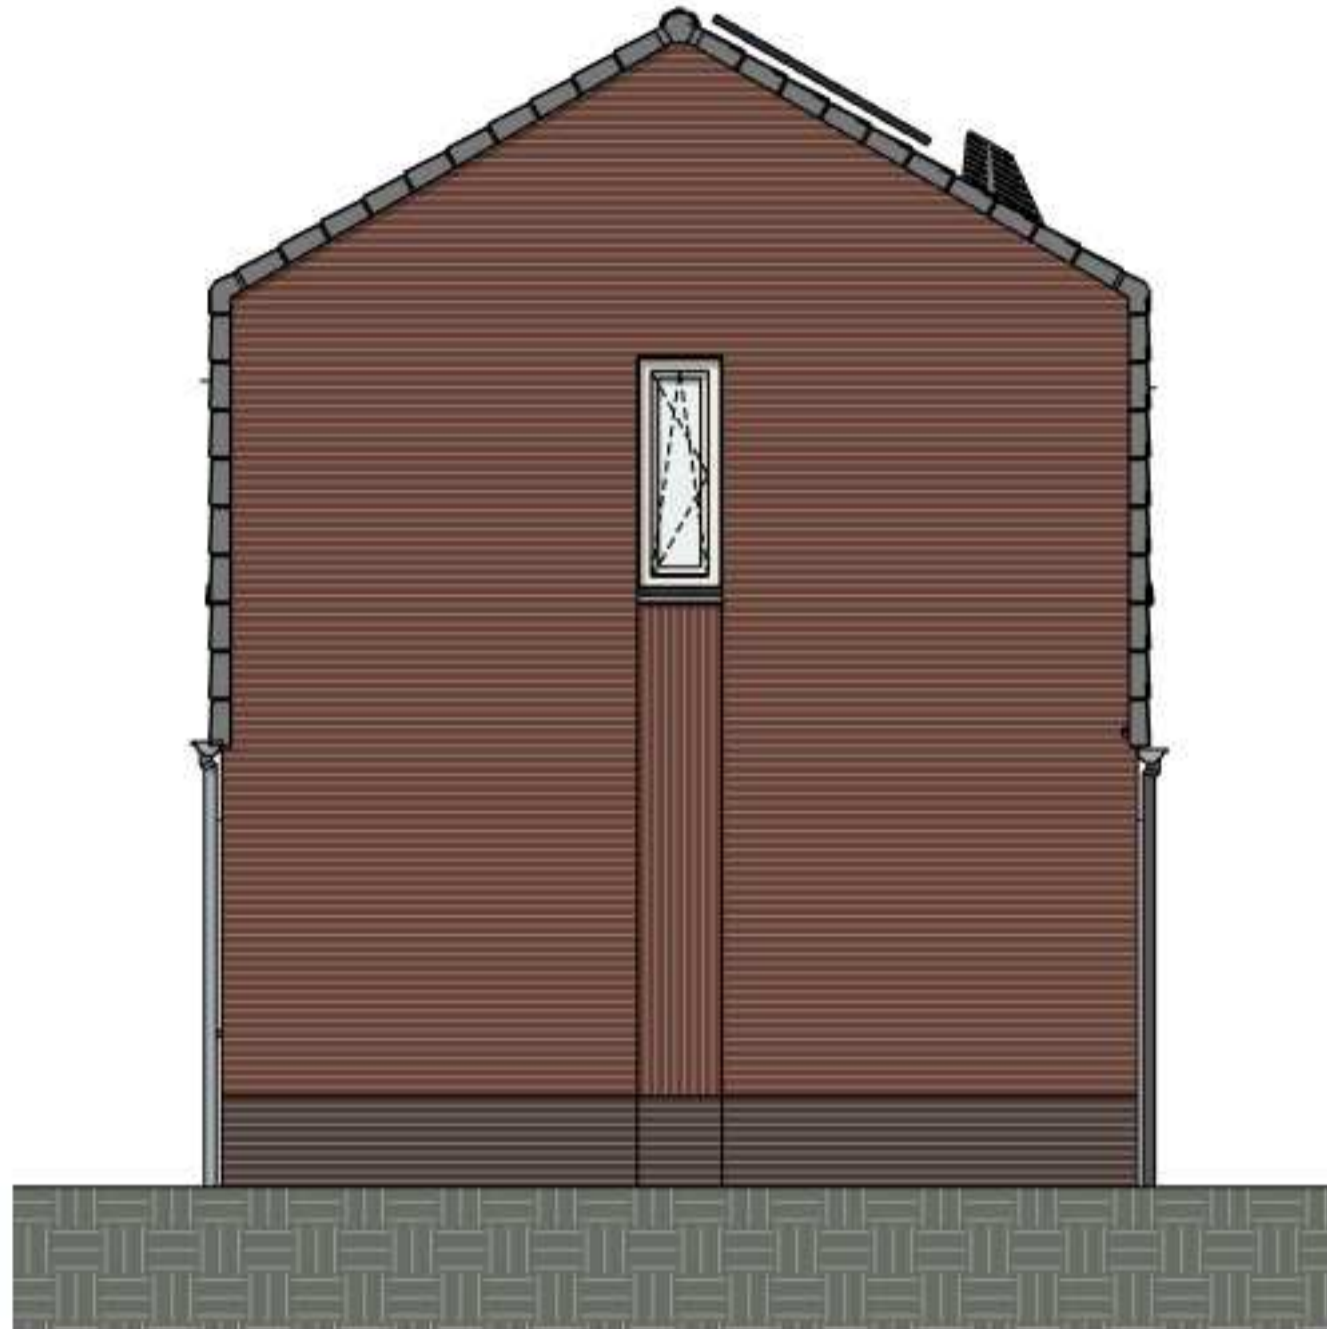

Rechter zijgevel

schaal 1:50

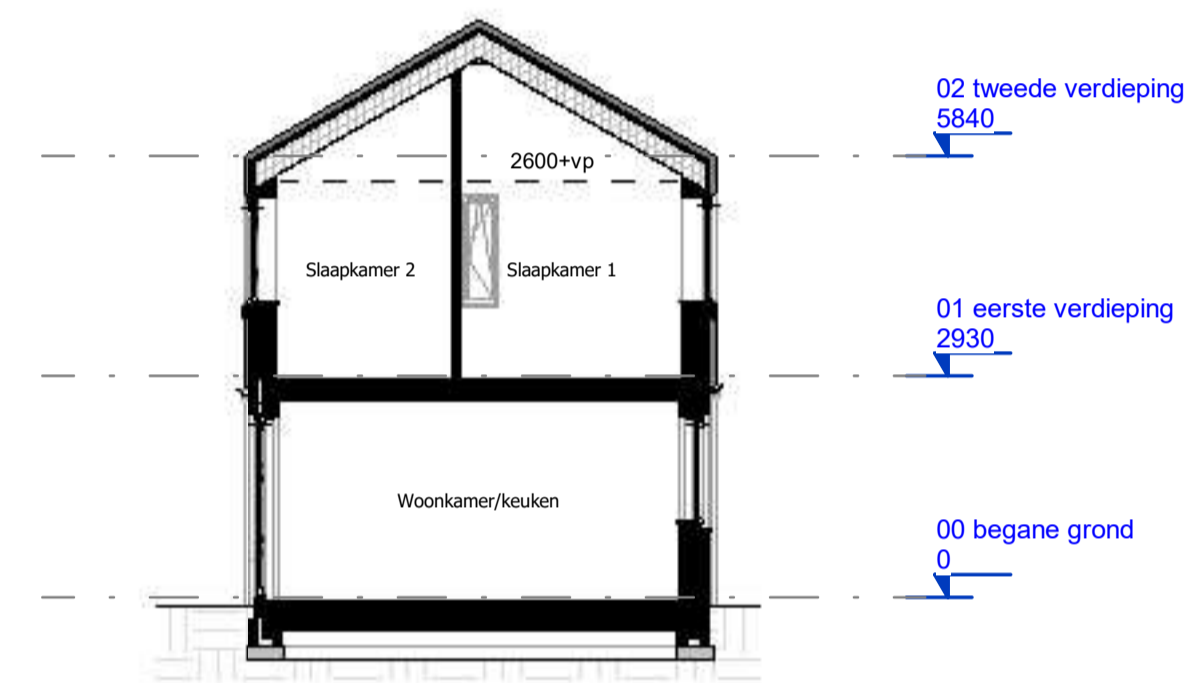


Doorsnede A

schaal 1:100

Renvooi


- ▲ entree woning
- MK meterkast
- rookmelder
- bel
- beeldrukker
- enkele wandcontactdoos geaard
- dubbele wandcontactdoos geaard
- th thermostaat
- nr naregeling CV-installatie
- mv bediening mechanische ventilatie (met CO2-sensor)
- CO2 CO2-sensor
- loze leiding (onbedraad)
- enkelpolige schakelaar
- serieschakelaar
- wisselschakelaar
- enkele wandcontactdoos met eenpolige schakelaar
- mechanische afzuiging plafond
- mechanische afzuiging wand
- lichtpunt plafond (centraaldoos, excl. armatuur)
- wandlichtpunt (excl. armatuur)
- ventilatierooster in het glas
- verdeler voor vloerverwarming
- vloerverwarming
- WM opstelplaats wasmachine
- WP warmtepomp
- ov omvormer PV installatie
- MV mechanische ventilatie-box
- douchehoek 900x900mm (vloertegels onder afschot)
- plaatstalen binnendeurkozijn
* = voorzien van glazen bovenlicht (overig dicht paneel boven deur)
- oppervlakte krijtstreep methode

- Alle installatie onderdelen op tekening zijn indicatief weergegeven.
 - De hoeveelheid en oriëntatie van de pv panelen zijn indicatief, e.e.a. afhankelijk van BENC-berekening.
 - elektra op zolder is opbouw
 - de elektravoorzieningen l.b.v. technische installaties zijn niet aangegeven op tekening
 - De woning wordt zonder keukeninrichting opgeleverd.
 - Op verkooptekening is een mogelijke opstelling van de keuken gesuggereerd. Voor de exacte posities van de installatie onderdelen in de keukens is een aparte installatienul-tekening gemaakt, die leidend is. De aansluitpunten worden afgedopt opgeleverd.
 - Van de toiletten en badkamers worden installatienul-tekeningen gemaakt, die leidend zijn.

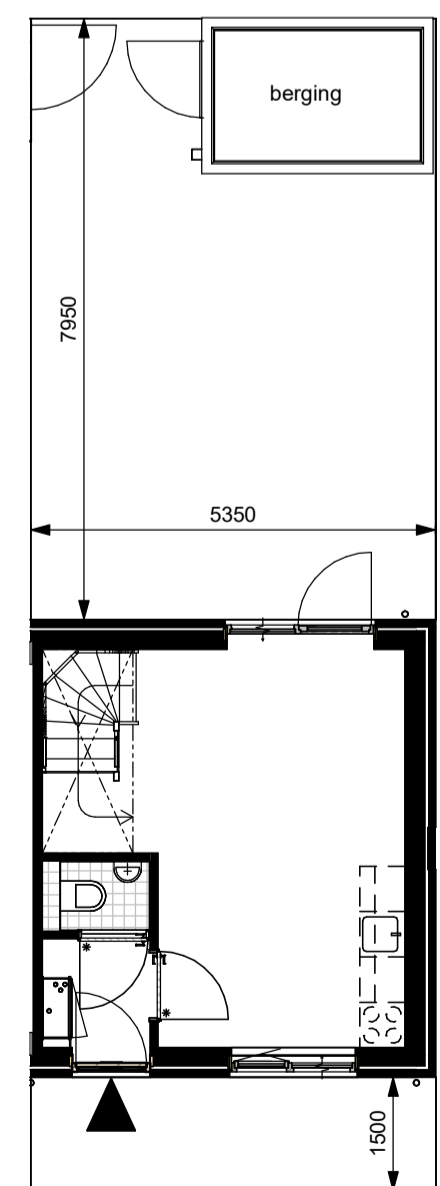


Kavel

schaal 1:100

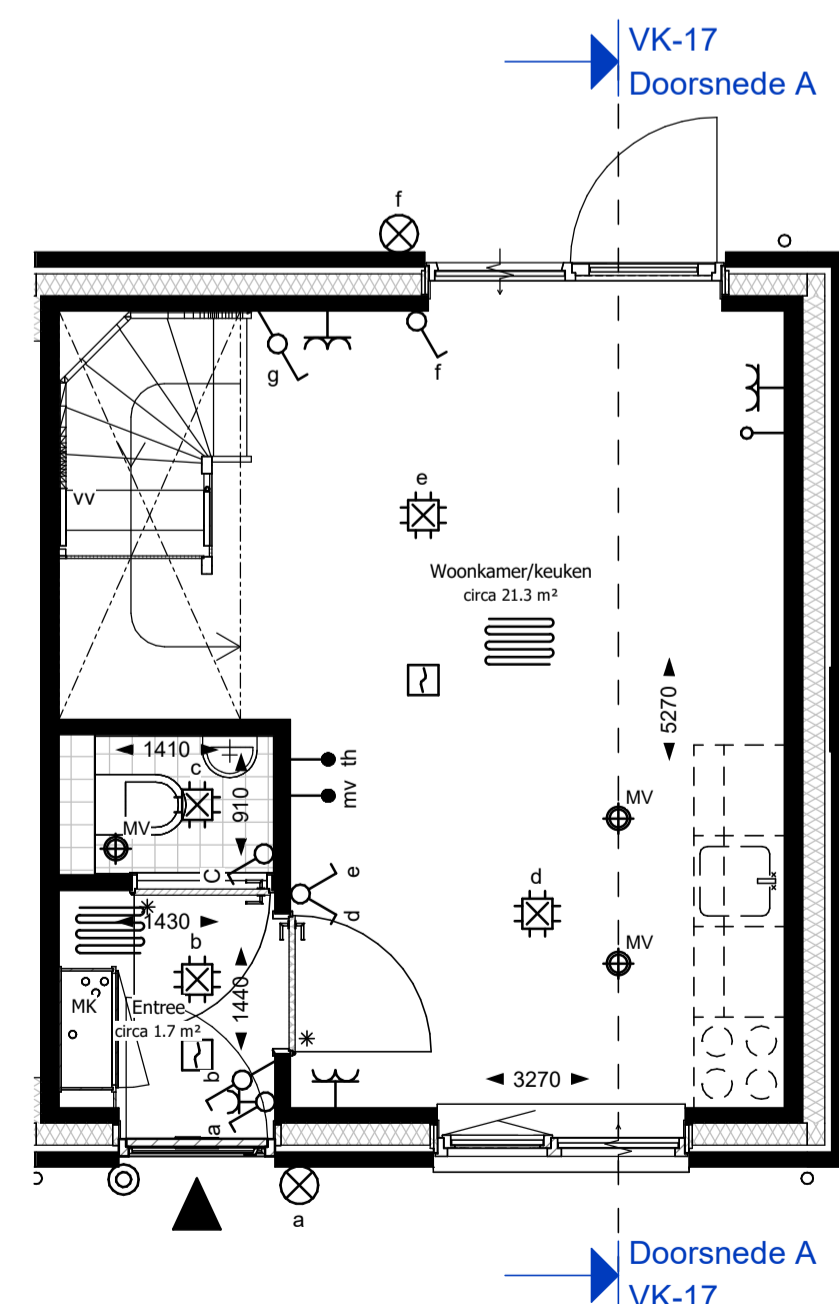

Begane grond

schaal 1:50

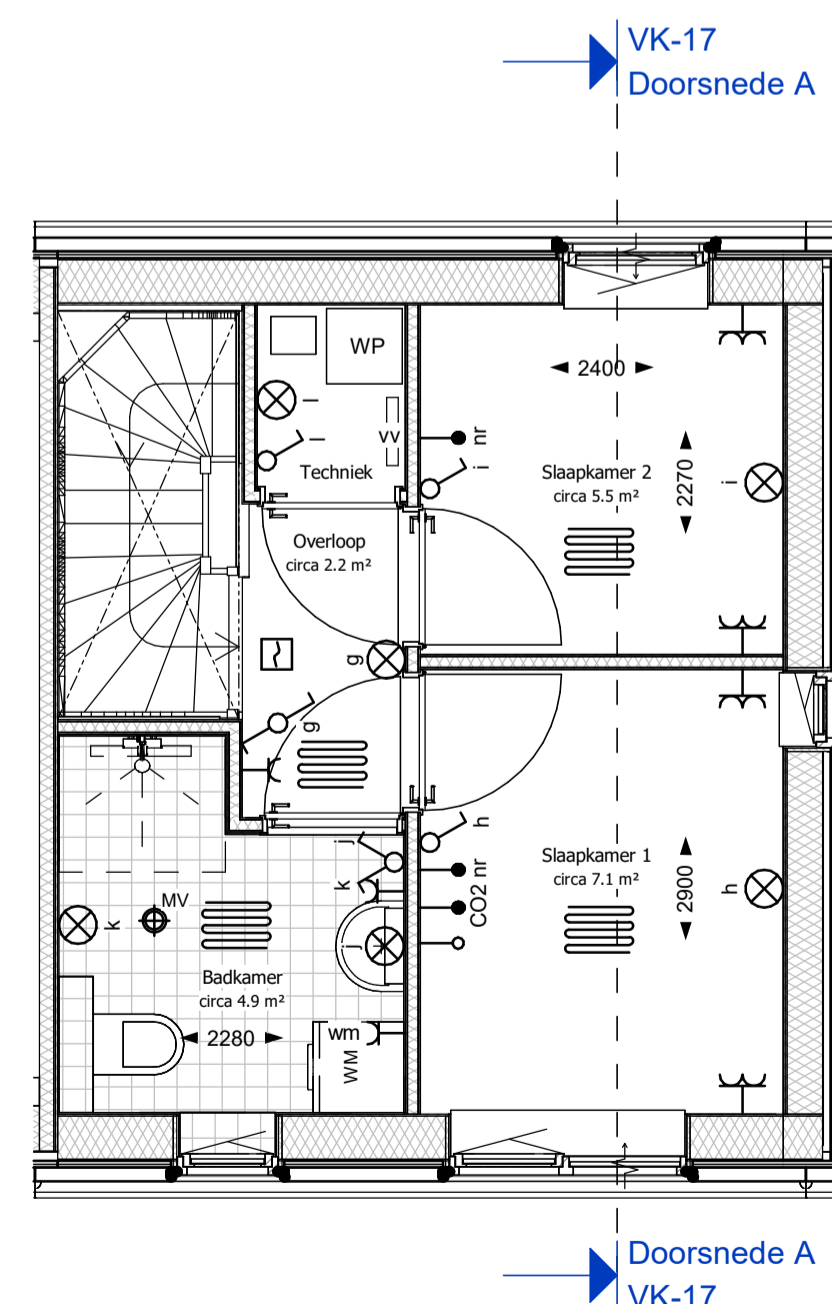

Eerste verdieping

schaal 1:50



Straatgevel

schaal 1:200



Verkooptekening
Blok C - bnr 17
Plan Centrum Heijen



datum: 25-10-2024

schaal: 1:50/1:100/1:200 A1
 bladnummer: VK-17